




PLANTA BAIXA
ESCALA - 1/75

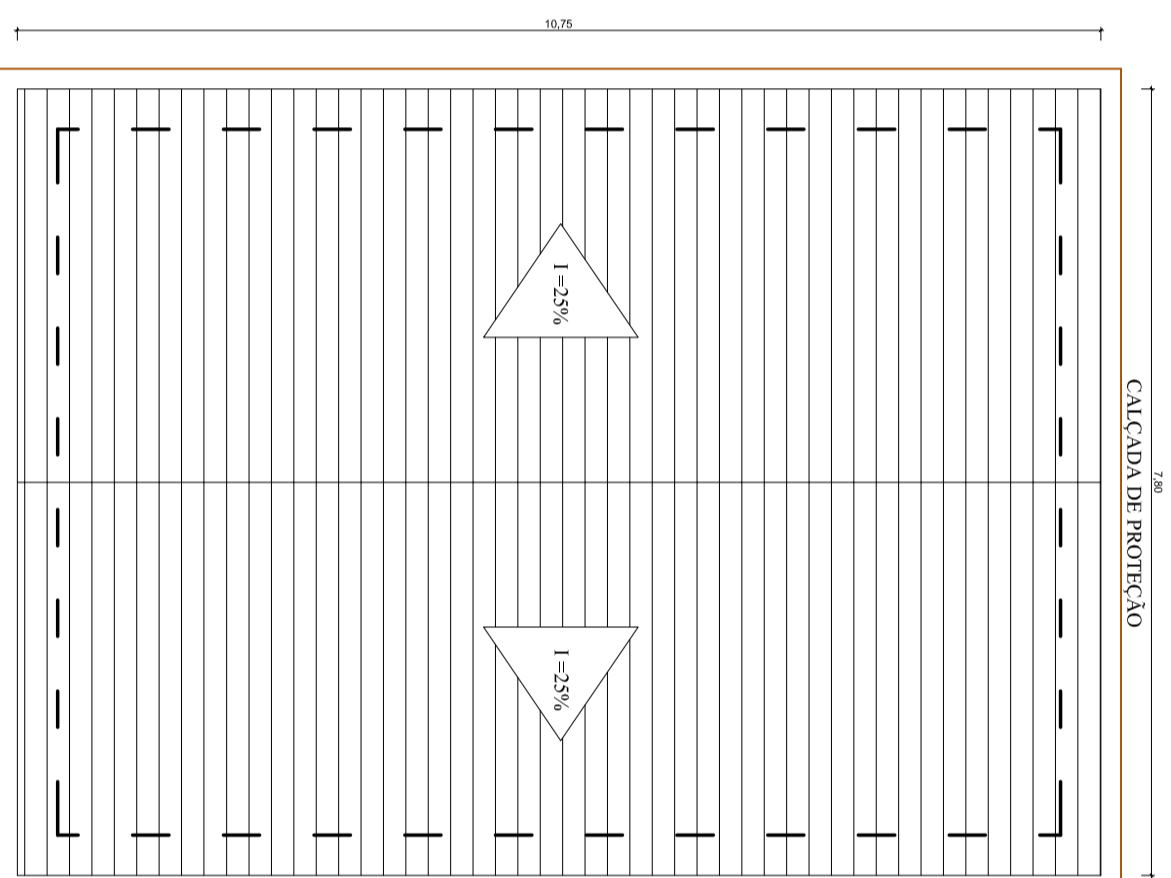


PLANTA DA COBERTURA
ESCALA - 1/75

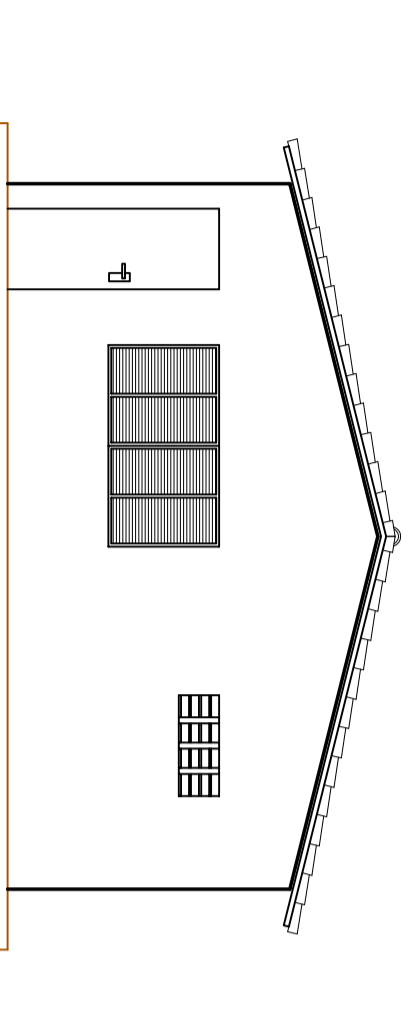

FACHADA FRONTAL
ESCALA - 1/75

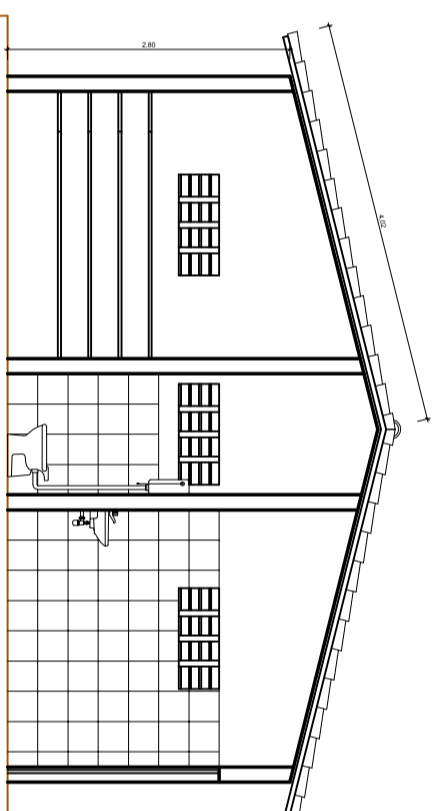

CORTE A-A
ESCALA - 1/75

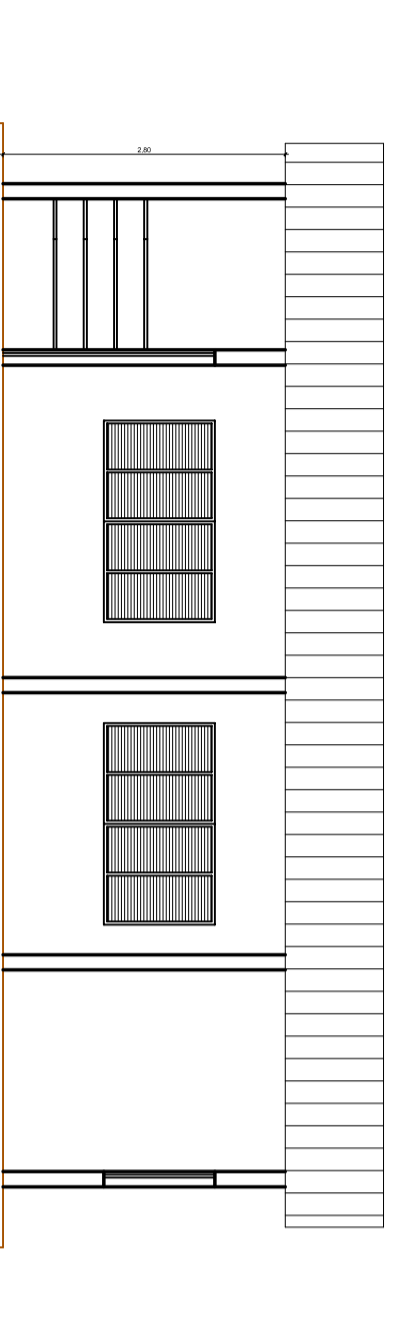

CORTE B-B
ESCALA - 1/75

ESPECIFICAÇÕES

PISOS

- 1 - CERÂMICA ESMALTADA PEI IV ANTI-DERRAPANTE 30X30 COR BEGE CLARO COM REJUNTE NA MESMA COR DA CERÂMICA
- 2 - PISO CIMENTADO

PAREDES

- 1 - CERÂMICA ESMALTADA PEI III USA 30X30 COR CLARA h=1,50 - REJUNTE NA MESMA COR PRETA
- 2 - CERÂMICA ESMALTADA PEI III USA 30X30 COR CLARA h=2,10 - REJUNTE NA MESMA COR PRETA
- 3 - TINTA LATEX PVA SEM EMASSAMENTO NO RESTANTE
- 4 - TINTA HIDRACOR SEM EMASSAMENTO

ÁREA TOTAL CONSTRUÍDA = 90,35 m²

QUADRO DE ESQUADRIAS EM (M)

ITEM	LARG.	ALT.	QUANT.	DISCRIMINAÇÃO
P01	0,80	2,10	5	PORTA TIPO PARANÁ
P02	0,60	2,10	2	PORTA TIPO PARANÁ
P03	0,60	1,80	6	PORTA TIPO PARANÁ
PF01	0,90	2,15	3	PORTÃO DE FERRO DE PROTEÇÃO
J01	2,00	1,10	3	JANELA DE MADEIRA
GF01	2,00	1,10	3	GRADE DE FERRO DE PROTEÇÃO
CB01	1,00	0,40	4	COBOÇO PRE-MOLDADO ANTI-CHUVA

LEGENDA

CREA

PROJETO : _____

CONSTRUÇÃO : _____

PROPRIETÁRIO : _____

PROPRIETÁRIO :
ESTADO DO CEARÁ
PREFEITURA MUNICIPAL DE BARBALHA

OBJETO :
CONSTRUÇÃO DA 1ª ETAPA DO
ATERRO SANITÁRIO MUNICIPAL

RESPONSÁVEL TÉCNICO :

PRANCHA :
ARQ - 1 / 1

ENDEREÇO / OBRA :

BAIRRO :
ZONA RURAL

CIDADE :
BARBALHA - CE

CONTEÚDO : PLANTA BAIXA, CORTES E FACHADAS DA
ADMINISTRAÇÃO/PORTARIA

DESENHO :	DATA :	ESCALA :	ÁREA CONST. :
<i>Lacordaire R. Norais</i>	JUNHO 2016	INDICADA	