


PLANTA DE CORTE/ATERRO EST.23-Á EST.25+2,00M
 ESCALA H=1/300 V=1/100

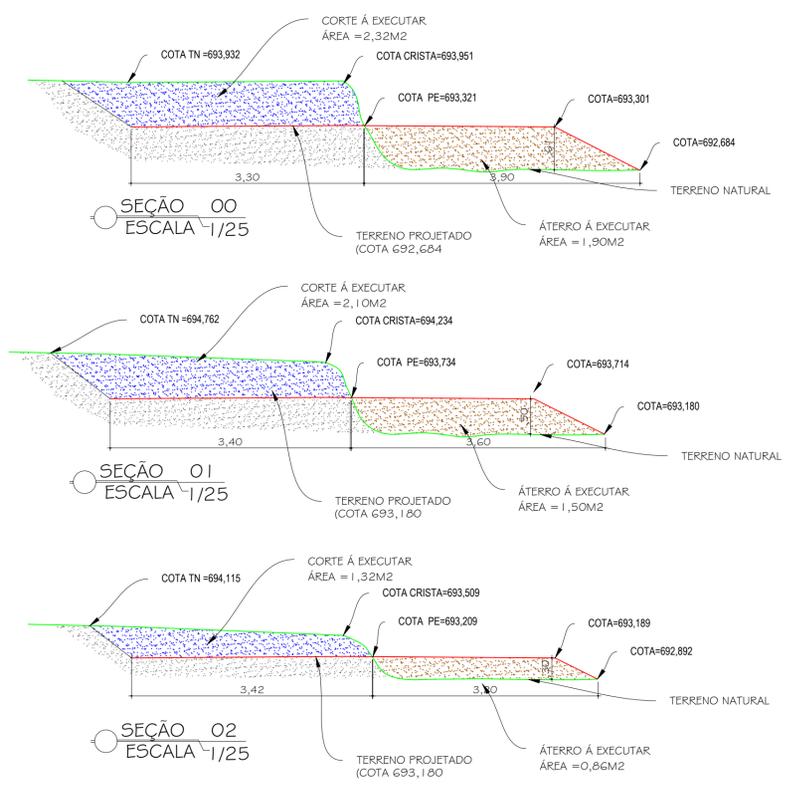

QUADRO DE CUBAÇÃO ATERRO				
SEÇÕES	ÁREA (m²)	SOMADA ÁREAS (m²)	DIST 2 (m)	VOLUME (m³)
S00	1,90	1,90	0,00	-
S01	1,50	3,40	10,00	34,00
S02	0,86	2,36	11,85	27,97
VOLUME TOTAL				61,97


QUADRO DE CUBAÇÃO CORTE ATERRO COMPENSADO				
SEÇÕES	ÁREA (m²)	SOMADA ÁREAS (m²)	DIST 2 (m)	VOLUME (m³)
S00	2,32	2,32	0,00	-
S01	2,10	4,42	10,00	44,20
S02	1,32	3,42	11,85	40,53
VOLUME TOTAL				84,73

LEGENDA

- ATERRO A EXECUTAR
- CORTE COMPENSADO

LEGENDA

- EMBASAMENTO EM PEDRA ARGAMASSADA
- FUNDAÇÃO EM PEDRA ARGAMASSADA
- ALVENARIA EM PEDRA ARGAMASSADA
- LASTRO EM CONCRETO ARMADO ESP.=0,15cm
- ATERRO A EXECUTAR

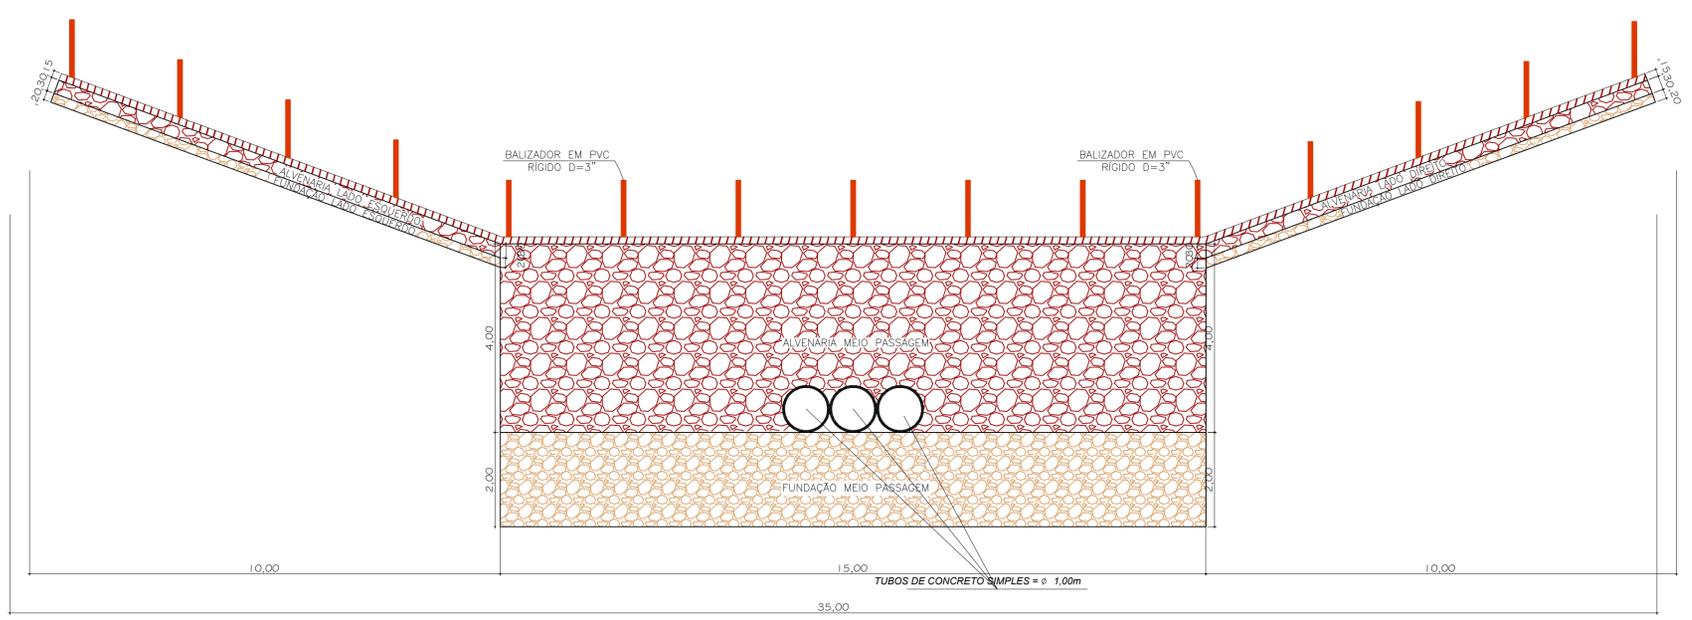

VISTA LATERAL LADO MONTANTE
 ESCALA 1/75

Responsáveis:

GOVERNO MUNICIPAL DE BARBALHA

MARX2 CONSTRUÇÕES EIRELI-ME

PROJETO: CONSTRUÇÃO DE PAVIMENTAÇÃO EM PEDRA TOSCA COM REJUNTAMENTO

PROPRIETÁRIO: PREFEITURA MUNICIPAL DE BARBALHA - CE

ENDEREÇO/OBRA: SÍTIO SOLZINHO DISTRITO DE ARAJARA NA ZONA RURAL DO MUNICIPIO DE BARBALHA - CEARA

ASSUNTO: PAVIMENTAÇÃO PRANCHA

- PLANTA BAIXA
 - SEÇÕES DE CORTE E ATERRO
 - VISTA LATERAL MONTANTE
 - LEGENDA

02/02

PROJETO	DESENHO	ESCALA	DATA
MARX2PROJETOS	MARX2PROJETOS	INDICADA	ABRIL/2022