












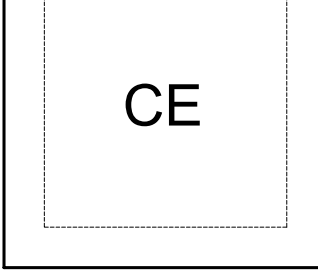

Instalação Sanitária em Planta Baixa  
escala 1:75

Legenda	
	Bucha de redução longa
	Caixa Sifonada
	Caixas Inspeção Esgoto Simples
	Chuveiro Residencial
	Joelho 45
	Joelho 90
	Joelho 90 c/ visita
	Junção simples
	Lavatório de Uso Geral
	Te 45
	Te 90
	Te sanitário
	Vaso Sanitário c/ J90°


Rodolfo Alves de Freitas  
Engenheiro Civil - CREA/CE 344558  
RNP 061887529-3

Responsáveis:

GOVERNO MUNICIPAL DE **BARBALHA**

**MARX2**  
MARX2 CONSTRUÇÕES EIRELI-ME  
CNPJ: 07.442.888/0001-81  
RUA EDUARDO POSSELO DA COSTA, Nº 330  
DISTRITO DO PISARRÃO - BARBALHA - CE  
TELEFONE: (85) 3321-4237  
E-MAIL: marx2proj@marx2.com

PROJETO			
CONSTRUÇÃO DE UNIDADE BÁSICA DE SAÚDE			
PROPRIETÁRIO			
PREFEITURA MUNICIPAL DE BARBALHA			
ENDEREÇO / OBRA			
MINHA CASA MINHA VIDA BARBALHA - CEARÁ			
ASSUNTO	INSTALAÇÕES SANITÁRIAS	PRANCHA	
- PLANTA BAIXA INTALAÇÃO SANITÁRIAS			01/03
- LEGENDA			
PROJETO	DESENHO	ESCALA	DATA
MARX2PROJETOS	NIAS	INDICADA	JAN. 2022

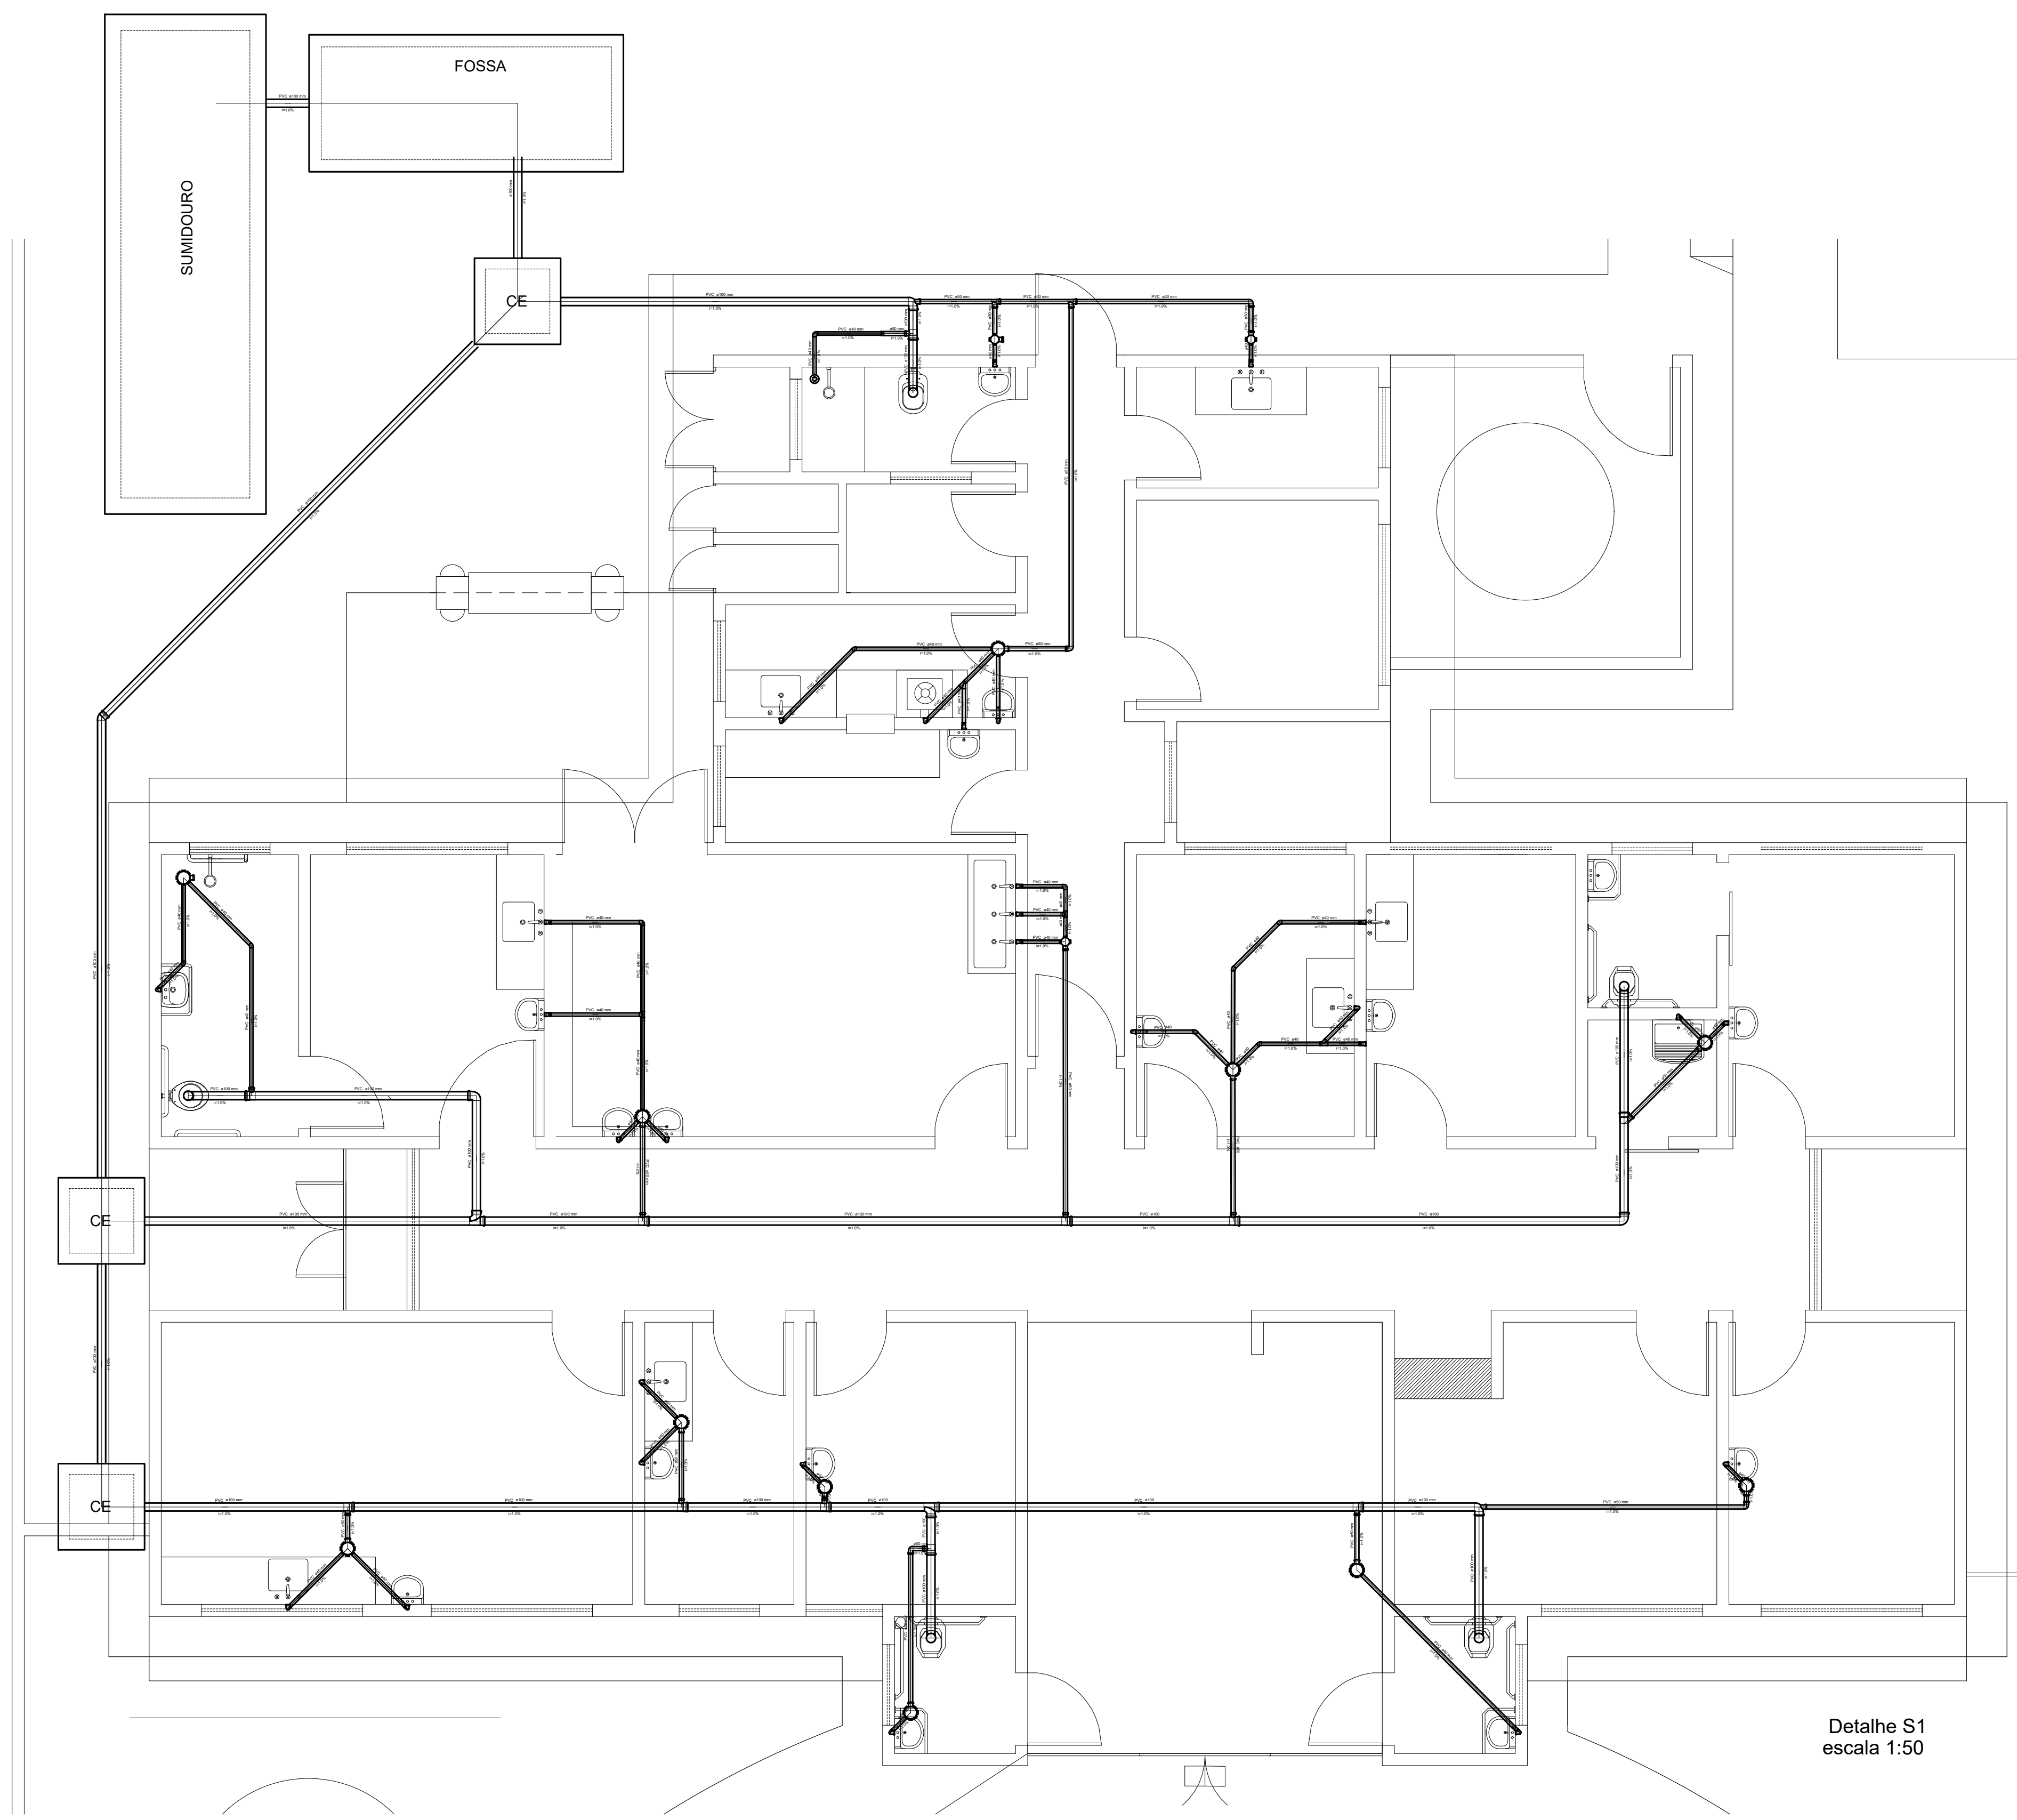


Detalhe S1  
escala 1:50

Rodolfo Alves de Freitas  
Engenheiro Civil - CREA/CE 244558  
RNP 16152729-3


Responsáveis:




PROJETO CONSTRUÇÃO DE UNIDADE BÁSICA DE SAÚDE			
PROPRIETÁRIO PREFEITURA MUNICIPAL DE BARBALHA			
ENDEREÇO / OBRA MINHA CASA MINHA VIDA BARBALHA - CEARÁ			
ASSUNTO - DETALHE: S1.	INSTALAÇÕES SANITÁRIAS	PRANCHA 02/03	
PROJETO MARX2PROJETOS	DESENHO NIAS	ESCALA INDICADA	DATA JAN. 2022

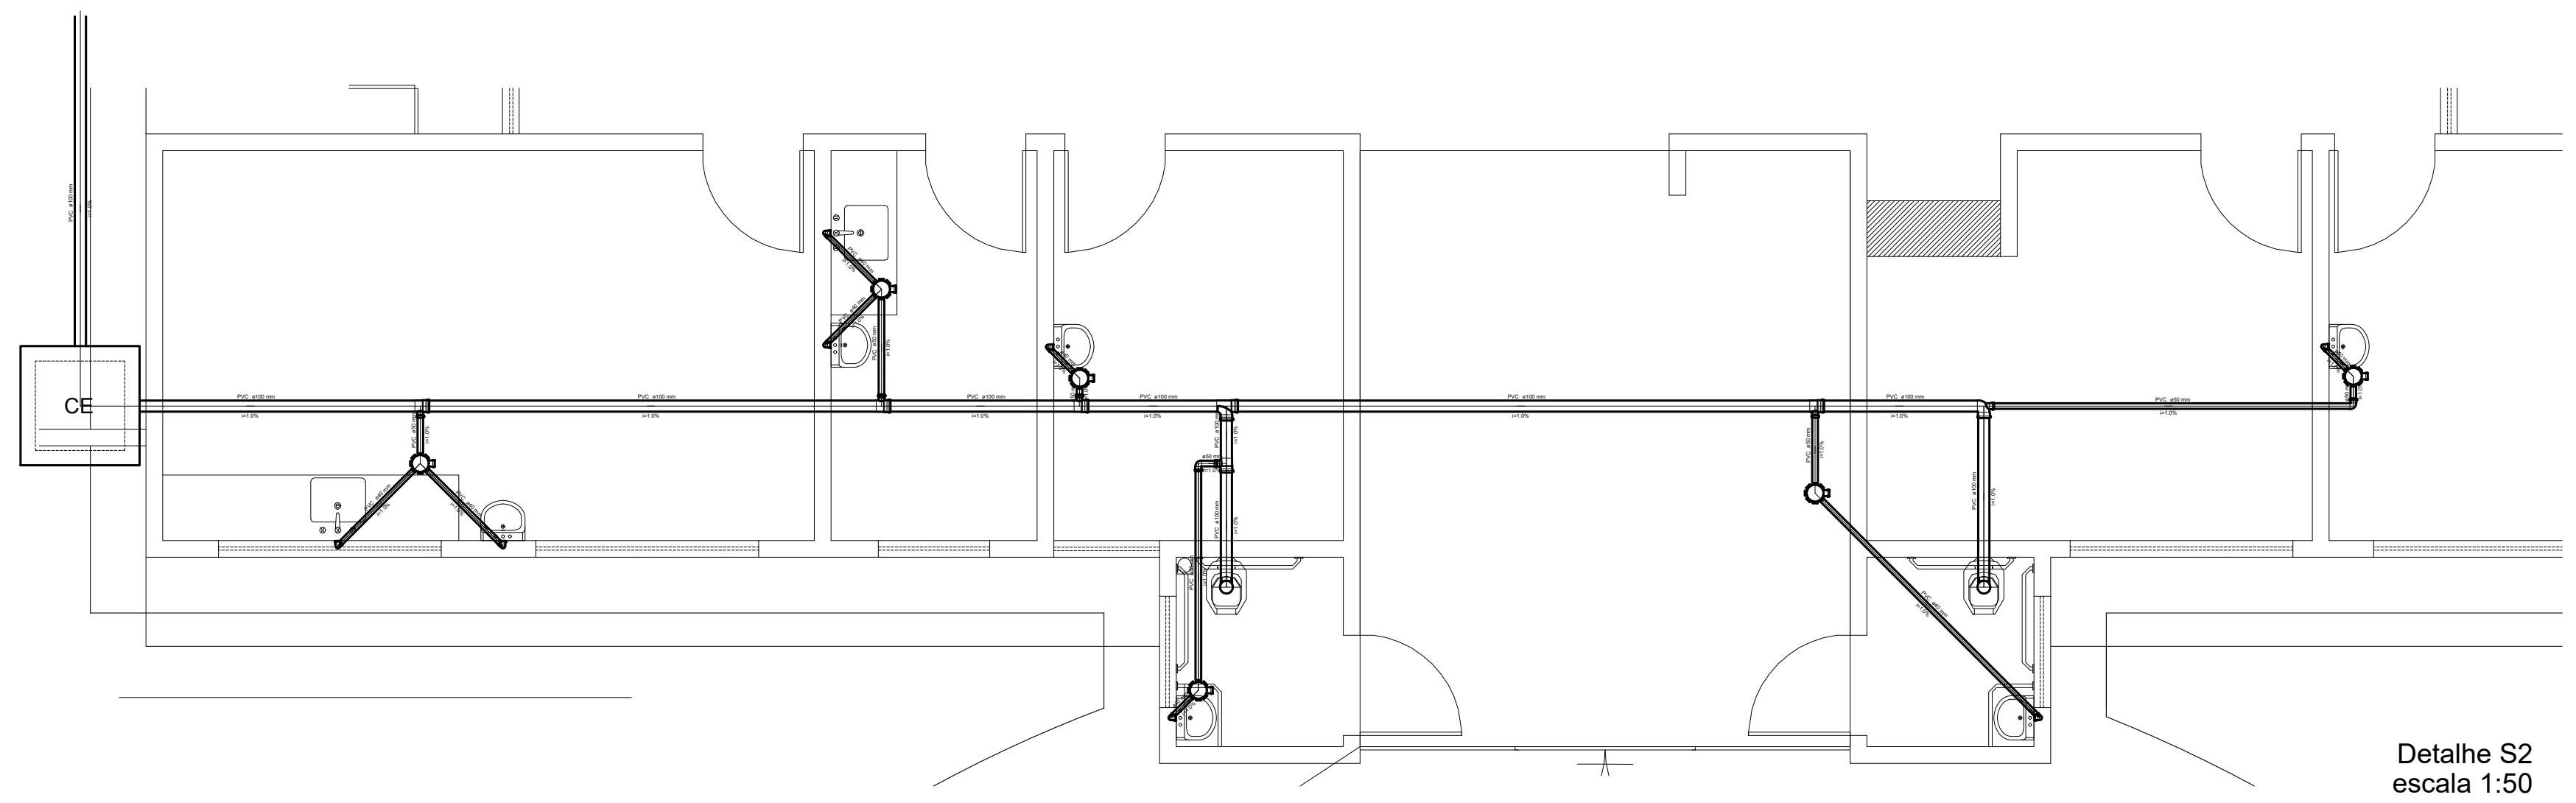

Detalhe S2  
escala 1:50

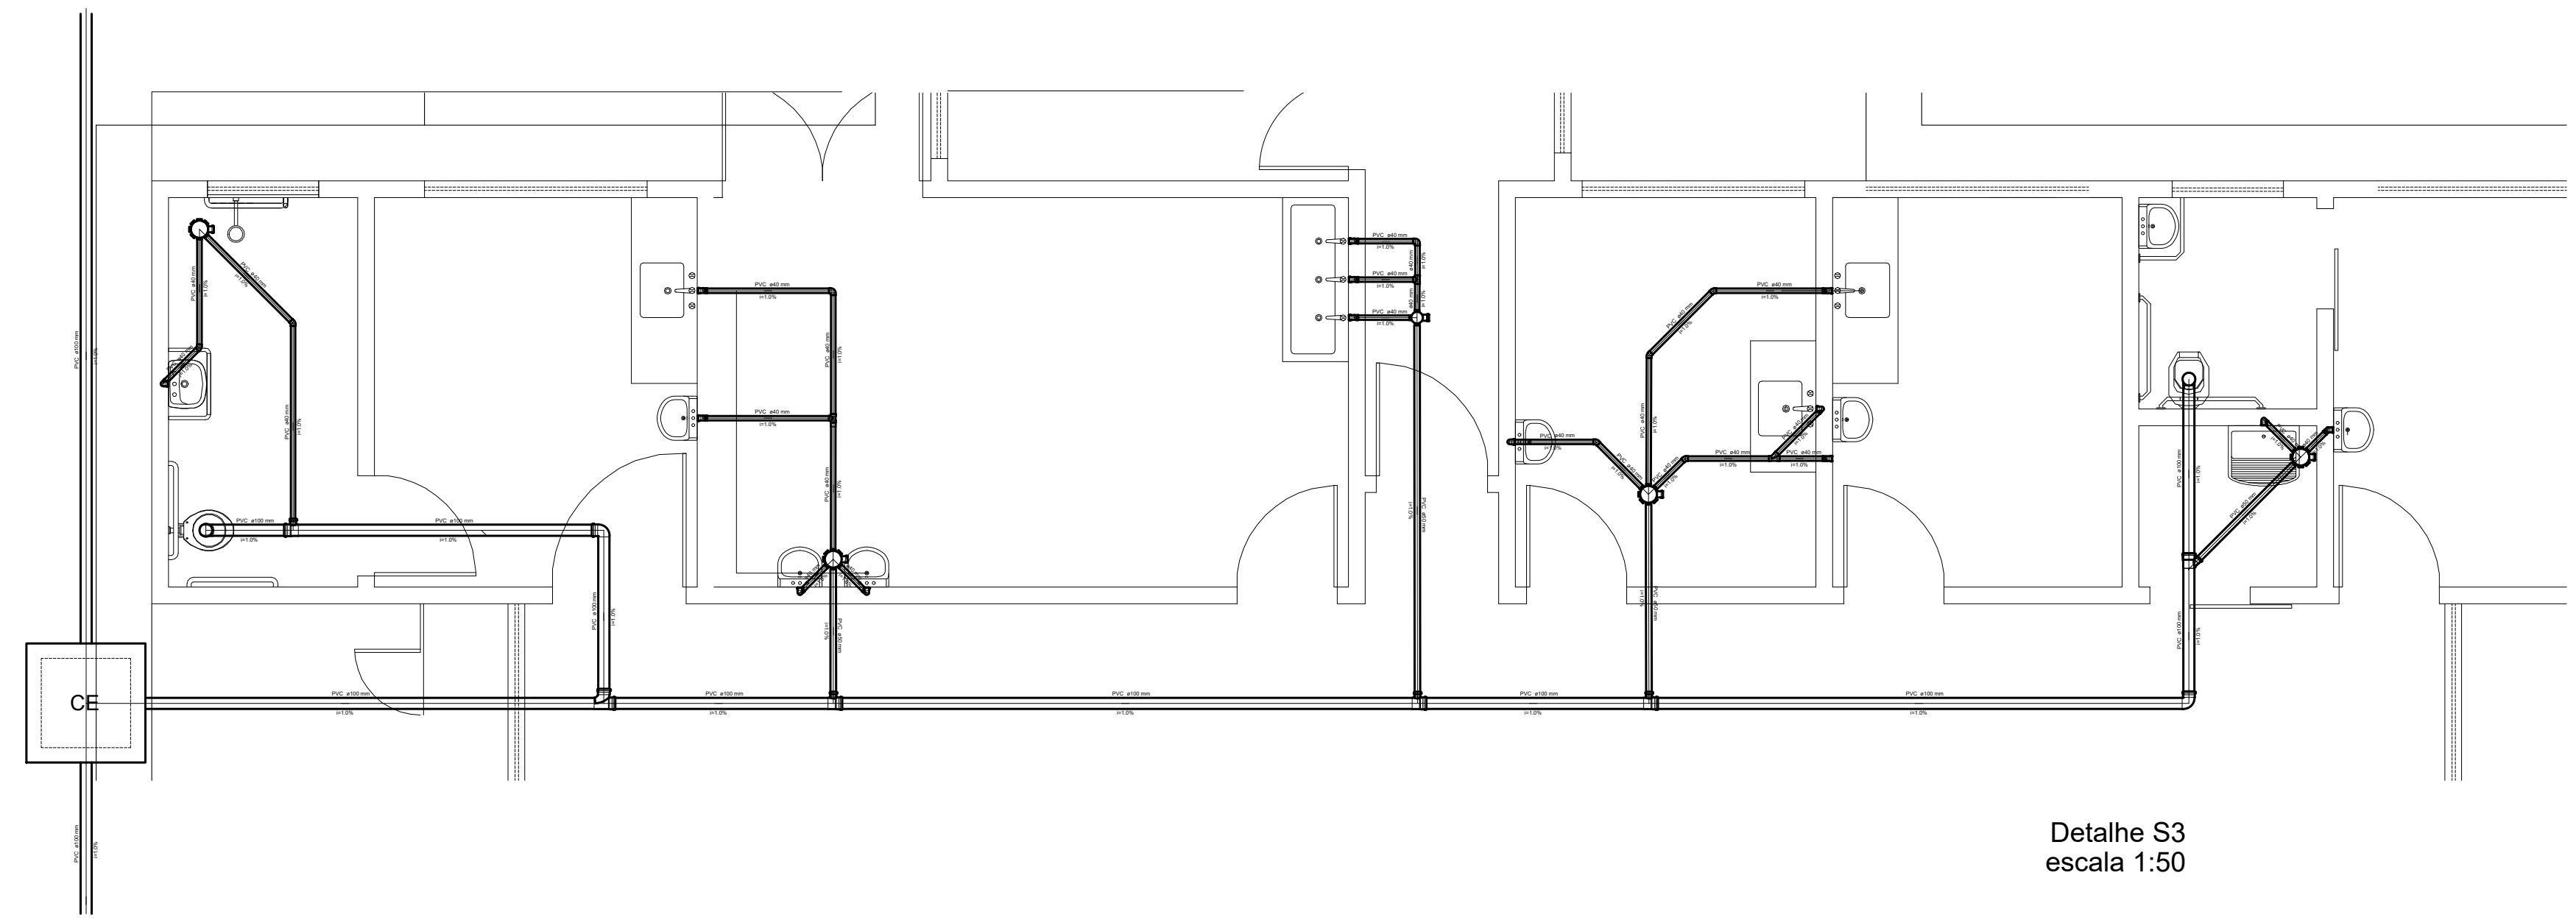

Detalhe S3  
escala 1:50

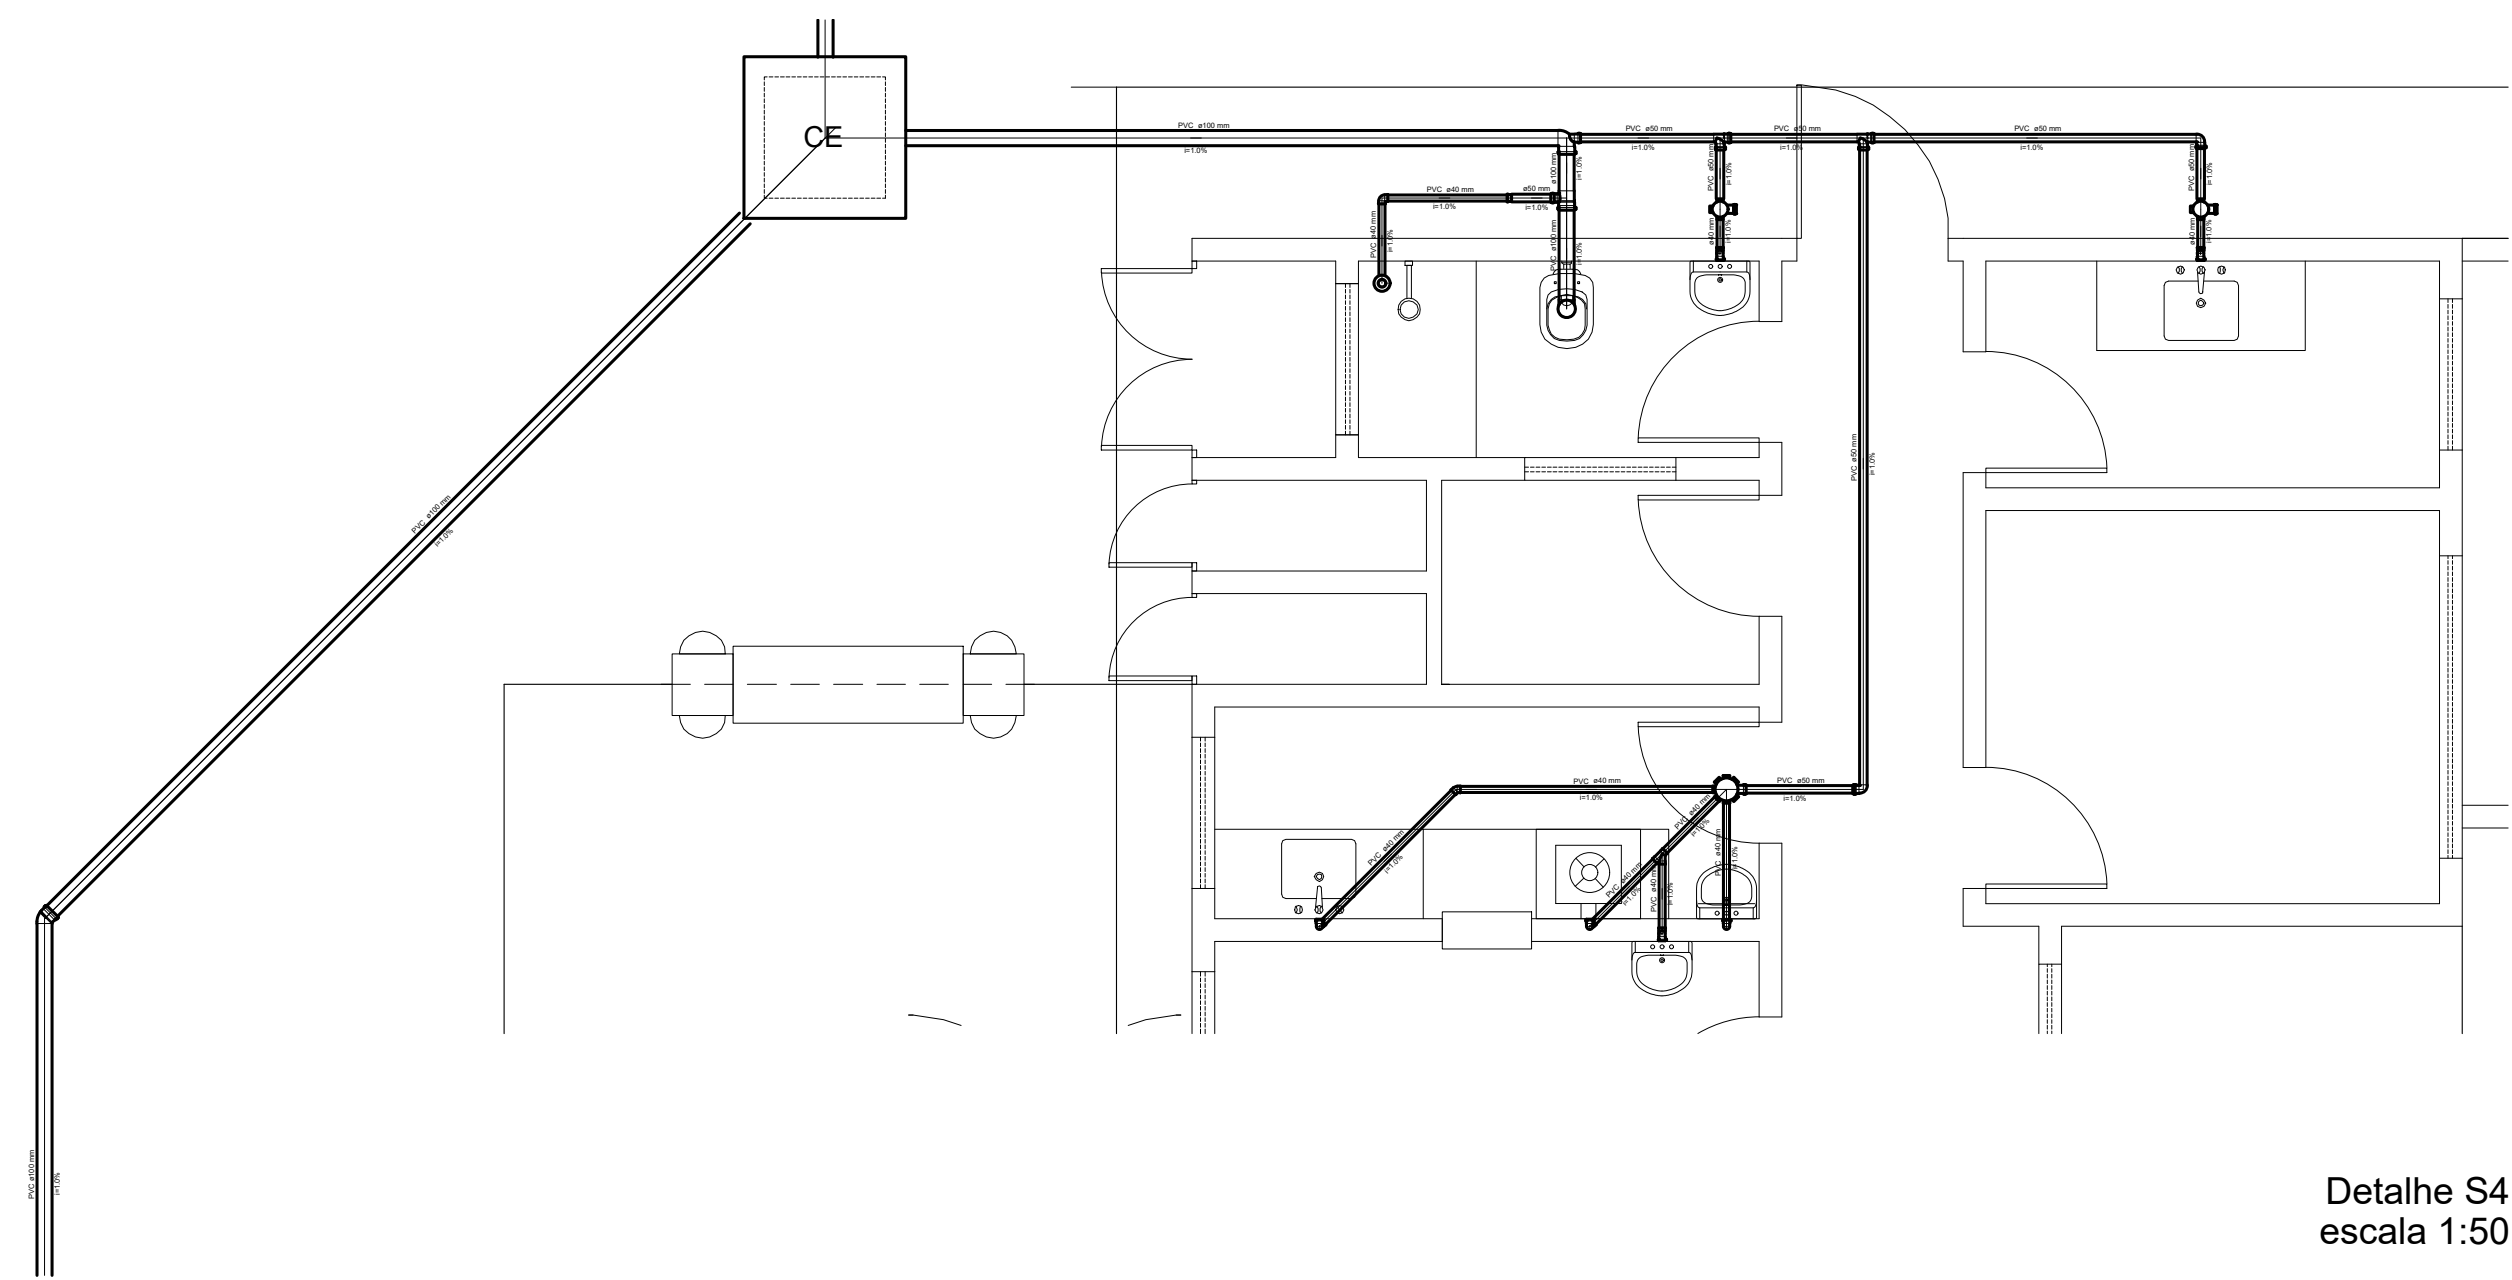

Detalhe S4  
escala 1:50

Rodolfo Alves de Freitas  
Engenheiro Civil - CREA/CE 344558  
RNP 18187929-3

Responsáveis:

GOVERNO MUNICIPAL DE  
**BARBALHA**



**MARX2**  
MARX2 CONSTRUÇÕES EIRELI-ME  
CNPJ: 07.142.389/0001-81  
RUA EDUARDO POSSELO DA COSTA, Nº 130  
DISTRITO DO ROSÁRIO - BARBALHA/CE  
TELEFONE: (85) 3 8024-4237  
E-MAIL: marx2proj@marx2.com

PROJETO			
CONSTRUÇÃO DE UNIDADE BÁSICA DE SAÚDE			
PROPRIETÁRIO			
PREFEITURA MUNICIPAL DE BARBALHA			
ENDEREÇO / OBRA			
MINHA CASA MINHA VIDA BARBALHA - CEARÁ			
ASSUNTO	INSTALAÇÕES SANITÁRIAS	PRANCHA	
- DETALHE: S2, S3 E S4.			03/03
PROJETO	DESENHO	ESCALA	DATA
MARX2PROJETOS	NIAS	INDICADA	JAN. 2022