



Prefeitura Municipal de Barbalha

GOVERNO MUNICIPAL

CNPJ nº 06.740.278/0001-81



EDITAL CONVOCATÓRIO Tomada de Preços Nº 2016.07.20.1

A Comissão Permanente de Licitação da Prefeitura Municipal de Barbalha, com sede na Av. Domingos S. Miranda, nº 715 - Lot. J. dos Ipês, Alto da Alegria, Barbalha/CE, torna público para conhecimento dos interessados que até às 09:00 horas do dia 15 de Agosto de 2016, na sala de reuniões, no prédio da Prefeitura endereço acima citado, em sessão pública, dará início aos procedimentos de recebimento e abertura dos envelopes contendo os documentos de habilitação e as propostas de preços referentes à licitação na modalidade Tomada de Preços, do tipo empreitada por menor preço global, sendo o setor interessado o(a) Secretaria Municipal de Infraestrutura e Obras, mediante as condições estabelecidas no presente Edital, tudo de acordo com a Lei nº 8.666/93, de 21.06.93, e suas alterações posteriores.

Compõem-se este Edital das partes A e B, como a seguir apresentadas:

PARTE A – Condições para competição, julgamento e adjudicação.

Em que são estabelecidos os requisitos e as condições para competição, julgamento e formalização do contrato.

PARTE B – ANEXOS

ANEXO I - Projetos e Planilhas Orçamentárias

ANEXO II - Minuta do Contrato

DEFINIÇÕES:

Sempre que as palavras indicadas abaixo ou os pronomes usados em seu lugar aparecerem neste documento de licitação, ou em quaisquer de seus anexos, eles terão o significado determinado a seguir:

A) CONTRATANTE – Prefeitura Municipal de Barbalha, através do(a) Secretaria Municipal de Infraestrutura e Obras.

B) PROPONENTE/CONCORRENTE/LICITANTE - Empresa que apresenta proposta para o objetivo desta licitação.

C) CONTRATADA – Empresa vencedora desta licitação em favor da qual for adjudicado o Contrato.

D) CPL – Comissão Permanente de Licitação da Prefeitura Municipal de Barbalha.

CAPITULO I – DO OBJETIVO

1.1 A presente licitação tem como objeto a Contratação de serviços de engenharia para execução das obras de pavimentação em pedra tosca na estrada do Sítio Brejão, pertencente ao Município de Barbalha/CE, conforme projetos e orçamentos apresentados junto a este Edital Convocatório.

CAPITULO II – DA PARTICIPAÇÃO

2.1 Somente poderão participar desta licitação, as empresas inscritas no Cadastro de Fornecedores da Prefeitura Municipal de Barbalha, ou que atendam todas as condições de cadastramento da Prefeitura, de acordo com o Art. 22, parágrafo 2º da Lei nº 8.666/93, e suas alterações posteriores.

2.2 Poderão participar desta licitação firma individual ou sociedade comercial regularmente estabelecida neste país, que satisfaçam todas as condições deste Edital de Tomada de Preços,

D



Prefeitura Municipal de Barbalha

GOVERNO MUNICIPAL

CNPJ nº 06.740.278/0001-81

especificações e normas, de acordo com os anexos, parte integrantes do presente Edital, e ainda, que estejam devidamente inscritas junto ao CONSELHO REGIONAL DE ENGENHARIA, ARQUITETURA E AGRONOMIA-CREA, como especificada e credenciada para a realização de obras de CONSTRUÇÃO CIVIL.

2.3 Não será admitida a participação dos interessados sob forma de consórcio.

2.4 Não poderá participar desta licitação empresa declarada inidônea por órgão ou entidade da administração direta, por autarquias, fundações e empresas públicas, sociedades de economia mista e por demais entidades controladas direta ou indiretamente pela União, Estados, Distrito Federal e Municípios.

2.5 A licitante que pretender se fazer representar nesta licitação, deverá entregar à Comissão, juntamente com os envelopes fechados original ou cópia autenticada de PROCURAÇÃO PARTICULAR, com firma reconhecida em cartório, OU PÚBLICA, outorgando amplos e específicos poderes para o mandatário representar a licitante nesta licitação. Quando o representante for titular da empresa deverá entregar original ou cópia autenticada do documento que comprove tal condição.

2.6 O Caderno do Edital completo poderá ser adquirido no mesmo endereço referido no preâmbulo deste, de segunda à sexta-feira, de 08:00 às 12:00 horas, mediante recolhimento da importância de R\$ 40,00 (quarenta reais), que deverá ser paga junto ao Setor de Arrecadação do Município, através de Documento de Arrecadação Municipal - DAM. Este valor refere-se ao custo de cópia reprográfica do Edital e seus Anexos.

CAPITULO III – DA HABILITAÇÃO

3.1 Para se habilitarem nesta licitação as licitantes deverão apresentar envelope fechado, tendo no frontispício os seguintes dizeres:

À Comissão Permanente de Licitação
Prefeitura Municipal de Barbalha
Tomada de Preços Nº 2016.07.20.1
Envelope nº 01 - Documentos de Habilitação
Razão Social do Licitante



3.2 O envelope nº 01 deverá conter os seguintes documentos a seguir relacionados, em original, por qualquer processo de cópia autenticada por cartório competente, ou por publicação da imprensa oficial, todos perfeitamente legíveis, dentro de seus prazos e validade, no dia e horário indicados:

3.2.1 Certidão Negativa de Débitos quanto à Dívida Ativa da União;

3.2.2 Certidão Negativa de Débitos de Tributos e Contribuições Federais;

3.2.3 Certidão Negativa de Débitos Estaduais;

3.2.4 Certidão Negativa de Débitos Municipais;

3.2.5 Certidão Negativa de Débitos com o INSS;

3.2.6 Certificado de Regularidade de Situação – CRS do FGTS, expedido pela Caixa Econômica Federal;

3.2.7 Prova de Inscrição, mediante comprovante, no Cadastro Nacional das Pessoas Jurídicas – CNPJ;

3.2.8 Registro Comercial, no caso de empresa individual, devidamente registrado na Junta Comercial da sede do licitante;

Ⓟ



Prefeitura Municipal de Barbalha

GOVERNO MUNICIPAL

CNPJ nº 06.740.278/0001-81



3.2.9 Ato constitutivo, estatuto ou contrato social em vigor, devidamente registrado na Junta Comercial da sede do licitante, em se tratando de sociedades comerciais, e, no caso de sociedades por ações, acompanhado de documentos de eleição de seus administradores;

3.2.9.1 O contrato social deverá vir acompanhado de sua última alteração, assim como da Certidão Simplificada da Junta Comercial da sede do licitante, emitida em prazo não superior a 30 (trinta) dias, contados da data marcada para o recebimento dos envelopes, no sentido de comprovar as devidas atualizações cadastrais da empresa.

3.2.10 Inscrição do ato constitutivo, no caso de sociedades civis, acompanhada de prova de diretoria em exercício;

3.2.11 Decreto de autorização, em se tratando de empresa ou sociedade estrangeira em funcionamento no País, e ato de registro ou autorização para funcionamento expedido pelo órgão competente, quando a atividade assim o exigir;

3.2.12 Certidão de Registro e Quitação junto ao Conselho Regional de Engenharia, Arquitetura e Agronomia – CREA, e que conste responsável(eis) técnico(s);

3.2.13 Balanço patrimonial e demonstrações contábeis do último exercício social, já exigíveis e apresentados na forma da lei, que comprovem a boa situação financeira da empresa, vedada a sua substituição por balancetes ou balanços provisórios, podendo ser atualizados por índices oficiais quando encerrado há mais de 03 (três) meses da data de apresentação da proposta, devidamente registrado na Junta Comercial da sede do Licitante;

3.2.14 Certidão Negativa de falência ou concordata expedida pelo distribuidor da sede da pessoa jurídica.

3.2.15 Comprovação de capital social mínimo de 10% (dez por cento) do valor estimado da Licitação, devendo a comprovação ser feita relativamente à data de apresentação da proposta, mediante apresentação da Certidão Simplificada da Junta Comercial da sede do licitante, emitida em prazo não superior a 30 (trinta) dias da data marcada para recebimento dos envelopes.

3.2.16 Comprovação de aptidão para desempenho de atividade pertinente e compatível em características, quantidades e prazos com o objeto da licitação, sendo esta feita mediante a apresentação de atestados fornecidos por pessoas jurídicas de direito público ou privado, devendo tais atestados estar devidamente registrados na entidade profissional competente.

3.2.17 Comprovação do licitante de possuir em seu quadro permanente, na data prevista para entrega da proposta, profissional de nível superior ou outro devidamente reconhecido pela entidade competente (CREA), detentor de atestado de responsabilidade técnica por execução de obra ou serviço de características semelhantes com o objeto da licitação.

3.2.17.1 Para comprovar que o profissional acima referido pertence ao quadro permanente da licitante, no caso de não ser sócio da mesma, deverá ser apresentada cópia da sua Carteira de Trabalho e Previdência Social – CTPS, acompanhada da cópia do Livro de Registro de Funcionários ou Contrato de Prestação de Serviços, com firmas das partes devidamente reconhecidas por cartório competente.

3.2.18 Indicação das instalações e do aparelhamento e do pessoal técnico adequados e disponíveis para a realização do objeto da licitação, mediante a apresentação de relação explícita e da declaração formal de sua disponibilidade, nos termos do § 6º, do Art. 30, do Estatuto das Licitações.

3.2.19 Declaração, com firma devidamente reconhecida, de que a licitante concorda com todas as normas deste Edital, e caso venha a ser vencedora da presente Licitação, instalará Unidade de

2



Prefeitura Municipal de Barbalha

GOVERNO MUNICIPAL

CNPJ nº 06.740.278/0001-81



Apoio para execução dos serviços, com toda infra-estrutura necessária no Município de Barbalha/CE.

3.2.20 Declaração emitida pela licitante de que não possui em seu quadro de pessoal, empregados menores de 18 (dezoito) anos em trabalho noturno, perigoso ou insalubre e menores de 16 (dezesseis) anos em qualquer trabalho, salvo na condição de aprendiz a partir de 14 (quatorze) anos, nos termos do inciso XXXIII, do Art. 7º da Constituição Federal.

3.2.21 Certidão Negativa de Débitos Trabalhistas, emitida pelo Tribunal Superior do Trabalho - TST.

3.3 Os documentos de habilitação deverão ser apresentados na ordem descrita neste Edital, precedidos por índice correspondente, podendo ser apresentados em original ou por qualquer processo de cópia autenticada por cartório competente ou publicação em Órgãos da Imprensa Oficial, estando perfeitamente legíveis sem conter borrões, rasuras, emendas ou entrelinhas, dentro do prazo de validade, e encerramento em envelopes devidamente lacrados e indevassáveis, conforme previsto neste Edital.

3.4 Somente será aceito o documento acondicionado no envelope nº 01, não sendo admitido posteriormente o recebimento de qualquer outro documento, nem a autenticação de cópia de qualquer documento por membro da Comissão de Licitação, nem permitido à licitante fazer qualquer adendo em documento entregue à Comissão.

3.4.1 A apresentação de qualquer documento exigido nos itens acima em cópia reprográfica, sem a devida autenticação por cartório competente ou publicação em Órgãos da Imprensa Oficial, invalidará o documento, e por consequência, inabilitará o licitante.

3.5 A Comissão poderá, também, solicitar original de documento já autenticado, para fim de verificação, sendo a empresa obrigada apresentá-lo no prazo máximo de 48 (quarenta e oito) horas contados a partir da solicitação, sob pena de, não o fazendo, ser inabilitada.

3.6 A solicitação feita durante a sessão de habilitação deverá ser registrada em Ata.

3.7 Caso a licitante seja Microempresa ou Empresa de Pequeno Porte deverá apresentar Declaração que comprove tal situação.

ORIENTAÇÕES SOBRE A FASE DE HABILITAÇÃO:

3.8 Na forma do que dispõe o Art. 42, da Lei Complementar nº 123, de 14 de dezembro de 2006, a comprovação da regularidade fiscal das microempresas (ME) e empresas de pequeno porte (EPP) somente será exigida para efeito de assinatura do contrato.

3.9 Para efeito do disposto no subitem acima, as microempresas (ME) e empresas de pequeno porte (EPP), por ocasião de participação neste procedimento licitatório, deverão apresentar toda a documentação exigida para efeito de comprovação de regularidade fiscal, mesmo que esta apresente alguma restrição.

3.10 Havendo alguma restrição na comprovação da regularidade fiscal, será assegurado o prazo de 05 (cinco) dias úteis, contado a partir do momento em que o proponente for declarado vencedor do certame, prorrogáveis por igual período, a critério da Administração Pública, para a regularização da documentação, pagamento ou parcelamento do débito, e emissão de eventuais certidões negativas ou positivas com efeito de certidão negativa.

3.11 A não regularização da documentação, no prazo previsto no subitem anterior, implicará decadência do direito à contratação, sem prejuízo das sanções previstas no Art. 81, da Lei nº 8.666/93, sendo facultado à Administração convocar os licitantes remanescentes, na ordem de classificação, para a assinatura do contrato, ou revogar a licitação.

2



Prefeitura Municipal de Barbalha
GOVERNO MUNICIPAL
CNPJ nº 06.740.278/0001-81

3.12 Serão inabilitadas as licitantes que não atenderem às exigências desta Licitação referentes à fase de habilitação, bem como que apresentarem os documentos defeituosos em seu conteúdo e forma, e ainda, serão inabilitadas de forma superveniente as ME ou EPP que não apresentarem a regularização da documentação de Regularidade Fiscal no prazo definido acima.

CAPITULO IV – DA PROPOSTA DE PREÇO

4.1 A empresa licitante deverá entregar à Comissão, até a hora e dia previstos neste Edital, envelope fechado tendo no frontispício os seguintes dizeres:

À Comissão Permanente de Licitação
Prefeitura Municipal de Barbalha
Tomada de Preços Nº 2016.07.20.1
Envelope nº 02 - Proposta de Preços
Razão Social do Licitante



4.2 As propostas de preços deverão ser apresentadas em 02 (duas) vias em papel timbrado da própria empresa, sem emenda, rasuras ou entrelinhas, assinadas por representante legal e por responsável técnico da mesma a ser entregue a Comissão de Licitação em envelope fechado.

4.2.1 Na proposta de preços deverá constar os seguintes dados:

- a) Identificação obrigatória dos preços apresentados para os serviços;
- b) Obras e Serviços a serem executados, iguais ao objeto desta licitação;
- c) Preço Global por quanto a licitante se compromete a executar as obras e serviços objeto desta Licitação, expressos em reais em algarismo e por extenso;
- d) Prazo de validade da Proposta, que será de, no mínimo, 60 dias;
- e) Prazo de execução dos serviços, que será de 60 dias.

4.2.2 A proposta de preços deverá vir munida de orçamento(s) detalhado(s), contendo a especificação do Grupo/Subgrupo/Serviço, a quantidade, a unidade, o preço unitário e o preço total, em algarismo, assim como da composição de todos os custos unitários dos serviços, do cronograma físico-financeiro da obra e do demonstrativo de taxa de Benefícios e Despesas Indiretas - BDI, com sua devida composição, devendo ser devidamente assinados pelo engenheiro responsável técnico da empresa proponente, sob pena desclassificação da mesma.

4.2.2.1 No caso de erro na coluna UNIDADE, a Comissão considerará como correta a Unidade expressa no Orçamento da Prefeitura Municipal de Barbalha para o item.

4.3 Os valores contidos nos orçamentos serão considerados em moeda corrente nacional (REAL) mesmo que não contenham o símbolo da moeda (R\$);

4.4 Os preços constantes do orçamento da licitante deverá conter apenas duas casas decimais após a vírgula, cabendo ao licitante proceder ao arredondamento ou desprezar os números após as duas casas decimais dos centavos.

4.5 Independente de declaração expressa, fica subentendida que no valor proposto estão incluídas todas as despesas necessárias à execução da obra, inclusive as relacionadas com:

- 4.5.1 materiais, equipamentos e mão-de-obra;
- 4.5.2 carga, transporte, descarga e montagem;
- 4.5.3 encargos sociais, trabalhistas, previdenciários e outros;
- 4.5.4 tributos, taxas e tarifas, emolumentos, licenças, alvarás, multas e/ou qualquer infrações;

4



Prefeitura Municipal de Barbalha
GOVERNO MUNICIPAL
CNPJ nº 06.740.278/0001-81



4.5.5 seguros em geral, bem como encargos decorrentes de fenômenos da natureza, da infelizmente e de responsabilidade civil para quaisquer danos e prejuízos causados à Contratante e/ou a terceiros, gerados direta ou indiretamente pela execução das obras e/ou serviços;

4.6 A obra será contratada por EMPREITADA POR MENOR PREÇO GLOBAL. Portanto os licitantes deverão verificar e calcular todas as quantidades dos serviços a serem executados.

CAPITULO V - DO PROCESSAMENTO, RECEBIMENTO, ABERTURA E JULGAMENTO DOS ENVELOPES DE HABILITAÇÃO E DE PROPOSTAS DE PREÇOS

5.1 Os envelopes 01 – Documentação de Habilitação e 02 – Proposta de Preços, todos fechados, serão recebidos pela Comissão no dia, hora e local definidos no preâmbulo deste Edital.

5.2 Após o Presidente da Comissão receber os envelopes 01 e 02 e declarar encerrado o prazo de recebimento dos envelopes, nenhum outro será recebido e nem serão aceitos documentos outros que não os existentes nos referidos envelopes.

5.3 Em seguida, serão abertos os envelopes contendo os documentos exigidos para fins de habilitação. A Comissão examinará os aspectos relacionados com a suficiência, a formalidade, a idoneidade e a validade dos documentos, além de conferir se as cópias porventura apresentadas estão devidamente autenticadas pelo Cartório competente. Os documentos para a habilitação, poderão ser apresentados em original, ou por qualquer processo de cópia devidamente autenticada em Cartório.

5.4 Os documentos de habilitação serão rubricados pelos membros da Comissão, em seguida postos à disposição dos prepostos das licitantes para que os examinem e os rubriquem.

5.5 A Comissão examinará possíveis apontamentos feitos por prepostos das licitantes, manifestando-se sobre o seu acatamento ou não.

5.6 Se presentes os prepostos das licitantes à sessão, o Presidente da Comissão fará diretamente a intimação dos atos relacionados com a habilitação e Inabilitação das licitantes, fundamentando a sua decisão registrando os fatos em ata. Caberá aos prepostos das licitantes declararem intenção de interpor recurso, a fim de que conste em ata e seja aberto o prazo recursal. Os autos do processo estarão com vista franqueada ao interessado na presença da Comissão.

5.7 Caso não estejam presentes à sessão os prepostos das licitantes, a intimação dos atos referidos no item anterior será feita através de publicação na Imprensa Oficial e em Jornal de Grande Circulação no Estado, iniciando-se no dia útil seguinte à publicação o prazo de 05 (cinco) dias úteis previsto em lei para a entrega à Comissão das razões e contra razões de recursos a serem interpostos pelos recorrentes. A sessão será suspensa.

5.8 Decorridos os prazos e proferida a decisão sobre os recursos interpostos, a Comissão marcará a data e horário em que dará prosseguimento ao procedimento licitatório, cuja comunicação às licitantes será feita com a antecedência mínima de 24 (vinte e quatro) horas da data marcada, através de publicação na Imprensa Oficial e em Jornal de Grande Circulação no Estado.

5.9 Inexistindo recurso, ou após proferida a decisão sobre recurso interposto, a Comissão dará prosseguimento ao procedimento licitatório. Inicialmente, será devolvido ao preposto da licitante inabilitada mediante recibo, o envelope fechado que diz conter a Proposta de Preços.

5.10 Na ausência de qualquer preposto de licitante, a Comissão manterá em seu poder o referido envelope, que deverá ser retirado pela licitante no prazo de 30 (trinta) dias contados da data referida no aviso que marca a data da sessão de prosseguimento do procedimento licitatório.

5.11 Será feita, em seguida, a abertura dos Envelope 02 das Licitantes habilitadas. A Comissão conferirá se foram entregues no referido envelope a Proposta e o Orçamento.



Prefeitura Municipal de Barbalha

GOVERNO MUNICIPAL

CNPJ nº 06.740.278/0001-81



5.12 Em seguida, a Comissão iniciará o JULGAMENTO. Inicialmente, serão examinados os aspectos formais da Proposta e do Orçamento. O não atendimento a pelo menos uma das exigências deste Edital será motivo de DESCLASSIFICAÇÃO da proposta.

5.13 A Comissão fará, então, o ordenamento das propostas das demais licitantes não desclassificadas pela ordem crescente dos preços nelas apresentados.

5.14 A Comissão examinará, da licitante cuja proposta está em primeiro, e demais lugares, o Orçamento. Não sendo encontrados erros a Comissão declarará a licitante classificada em primeiro lugar como vencedora desta licitação.

5.15 Caso seja encontrado erro ou erros a Comissão promoverá desclassificação da proposta e fará a mesma verificação com relação à proposta da licitante que apresentou o segundo menor preço global e assim sucessivamente, observada a ordem crescente dos valores das propostas de preços, até que uma mesma empresa tenha sua Proposta de Preços e o Orçamento da conformidade com todos os requisitos do Edital.

5.16 A Comissão não considerará como erro as diferenças por ventura existentes nos centavos, decorrentes de operações aritméticas, desde que o somatório das diferenças nos centavos não ultrapasse o valor em real correspondente a 0,01 % do valor global do orçamento da licitante.

5.17 Caso duas ou mais licitantes que não tenham sido desclassificadas apresentem suas propostas com preços iguais, a Comissão fará sorteio para classificá-las, e adotará os procedimentos previstos neste capítulo, observado o disposto na Lei Complementar nº 123, de 14 de dezembro de 2006.

5.18 A Comissão, após os procedimentos previstos nos itens anteriores deste capítulo, suspenderá a sessão a fim de que seja lavrada Ata a ser assinada pelos membros da Comissão e pelos prepostos dos licitantes que participam da licitação.

5.19 Se presentes os prepostos das licitantes à sessão, o Presidente da Comissão fará diretamente a intimação dos atos relacionados com o julgamento das propostas, fundamentando a sua decisão e registrando os atos em ata. Caberá aos prepostos das licitantes se manifestarem sobre a intenção de interpor ou não recurso, a fim de que conste em ata e seja aberto o prazo recursal. Os autos do processo estarão com vista franqueada ao interessado ou interessados na presença da Comissão.

5.20 Caso não estejam presentes à sessão os prepostos das licitantes, a intimação dos atos referidos no item anterior será feita através de Publicação na Imprensa Oficial e em Jornal de Grande Circulação no Estado, iniciando-se no dia útil seguinte à publicação o prazo de 05 (cinco) dias úteis previsto em lei para a entrega a Comissão das razões de recursos a serem interpostos pelo recorrentes. A sessão será suspensa.

5.21 As dúvidas que surgirem durante as reuniões serão esclarecidas pelo Presidente da Comissão, na presença dos prepostos das licitantes.

5.22 À Comissão é assegurado o direito de suspender qualquer sessão e marcar seu reinício para outra ocasião, fazendo constar esta decisão da Ata dos trabalhos. No caso, os envelopes ainda não abertos deverão ser rubricados pelos membros e por, no mínimo, 2 (dois) prepostos de licitantes.

5.23 A Comissão poderá, para analisar os Documentos de Habilitação, as Propostas e os Orçamentos, solicitar pareceres técnicos e suspender a sessão para realizar diligências a fim de obter melhores subsídios para as suas decisões.

5.24 Todos os documentos ficam sob a guarda da Comissão Permanente de Licitação, até a conclusão do procedimento.

5.25 No caso de decretação de feriado que coincida com a data designada para entrega dos envelopes 01 e 02 e suas aberturas, esta licitação se realizará no primeiro dia útil subsequente, na

2



Prefeitura Municipal de Barbalha

GOVERNO MUNICIPAL

CNPJ nº 06.740.278/0001-81



mesma hora e mesmo local, podendo, no entanto, a Comissão definir outra data, horário e até local, fazendo a publicação e divulgação na mesma forma do início.

5.26 A Comissão não considerará qualquer oferta de vantagens não prevista neste Edital, nem preço ou vantagem baseada nas propostas das demais licitantes.

5.27 Ocorrendo discrepância entre qualquer preço numérico ou por extenso, prevalecerá este último.

5.28 Quando todas as licitantes forem inabilitadas ou todas as propostas forem desclassificadas, em não havendo intenção de interposição de recurso por parte de licitante, a Comissão poderá fixar às licitantes prazo de 08 (oito) dias úteis para a apresentação de nova documentação ou de outras propostas nos termos do art. 48 da Lei n.º 8.666/93.

5.29 Abertos os envelopes contendo as Propostas, após concluída a fase de habilitação, não cabe desclassificar a proposta por motivo relacionado com a habilitação, salvo em razão de fato superveniente ou só conhecido após o julgamento.

5.30 A Comissão verificará a existência de microempresas (ME) ou empresas de pequeno porte (EPP), para o cumprimento do constante na Lei Complementar nº 123/2006, procedendo na forma dos subitens abaixo.

5.31 Caso a proposta classificada em 1º lugar não seja ME ou EPP, a Comissão procederá de acordo com o seguinte:

5.31.1 Fica assegurada, como critério de desempate (Lei Complementar nº 123, de 14 de dezembro de 2006), preferência de contratação para as ME e EPP.

5.31.2 Entende-se por empate aquelas situações em que as propostas apresentadas pelas microempresas e empresas de pequeno porte sejam iguais ou até 10% (dez por cento) superiores à proposta melhor classificada, depois de ordenadas as propostas de preços em ordem crescente dos preços ofertados.

5.31.3 Para efeito do disposto no subitem 5.31.1, ocorrendo empate, a Comissão procederá da seguinte forma:

a) a microempresa ou empresa de pequeno porte melhor classificada poderá apresentar proposta de preço inferior àquela considerada vencedora do certame, situação em que será classificada em primeiro lugar e conseqüentemente declarada vencedora do certame;

b) não ocorrendo a contratação da microempresa ou empresa de pequeno porte, na forma da alínea anterior, serão convocadas as remanescentes que porventura se enquadrem na hipótese do subitem 5.31.2, na ordem classificatória, para o exercício do mesmo direito.

5.31.4 No caso de equivalência dos valores apresentados pelas microempresas e empresas de pequeno porte que se encontrem no intervalo estabelecido no subitem 5.31.2, será realizado sorteio entre elas para que se identifique aquela que primeiro poderá apresentar nova proposta de preços, que deverá ser registrada em ata.

5.31.5 Na hipótese de não contratação nos termos previstos no subitem acima, o objeto licitado será adjudicado em favor da proposta originalmente vencedora do certame.

5.31.6 Ocorrendo a situação prevista no subitem 5.31.3, a microempresa ou empresa de pequeno porte melhor classificada será convocada para apresentar nova proposta de preços após solicitação da Comissão. Todos os atos deverão constar da ata dos trabalhos.

CAPITULO VI – DO JULGAMENTO

6.1 A Licitação será julgada com observância dos seguintes procedimentos:



Prefeitura Municipal de Barbalha

GOVERNO MUNICIPAL

CNPJ nº 06.740.278/0001-81



6.1.1 Serão inabilitadas as licitantes que não apresentarem os documentos relacionados no III do presente Edital.

6.1.2 A Comissão julgará as Propostas de Preços, atendendo sempre os critérios aqui estabelecidos, desclassificando as que não os satisfizerem.

6.1.3 Serão rejeitadas de pronto as propostas incompletas em virtude de omissão ou insuficiência de informações, aquelas que contenham limitação ou condição constantes com as disposições deste Edital, bem como, as que cotarem preços julgados excessivos, simbólicos, irrisórios ou de valor zero.

6.1.4 Não serão tomadas em considerações vantagens não previstas neste Edital, nem ofertas de redução sobre as demais propostas.

6.1.5 Será julgada vencedora a proposta de menor preço global apresentada para o objeto licitado.

6.1.6 Em caso de empate entre duas ou mais propostas, o vencedor será conhecido através de sorteio, observado o disposto na Lei Complementar nº 123, de 14 de dezembro de 2006.

CAPITULO VII – DA ADJUDICAÇÃO, DO PRAZO, DOS RECURSOS FINANCEIROS, DA FISCALIZAÇÃO, DO PAGAMENTO E DAS SANÇÕES

7.1 A adjudicação do objeto dar-se-á com a assinatura do instrumento contratual até o 5º dia útil da convocação do licitante vencedor pela CONTRATANTE.

7.2 O prazo de execução dos serviços será de 60 dias, contados a partir do recebimento da 1ª ordem de serviços EXPEDIDA pela CONTRATANTE.

7.3 Os recursos financeiros, oriundos do Tesouro Municipal, são os previstos na seguinte dotação orçamentária:

Órgão	Unid. Orç.	Projeto/Atividade	Elemento de Despesa
16	00	15.451.0501.1.030	4.4.90.51.00

7.4 Os serviços objeto da presente licitação serão fiscalizados pela Secretaria Municipal de Infraestrutura, a quem caberá atestar a execução dos serviços em certificados de medição que serão expedidos mensalmente até o 5º dia útil de cada mês.

7.5 A CONTRATANTE efetuará o pagamento a CONTRATADA pelos serviços executados, medidos e aprovados pela fiscalização conforme Certificado de Medição, em até 5 (cinco) dias úteis da apresentação e aprovação pela SECRETARIA DE INFRAESTRUTURA, acompanhado da Nota Fiscal e Recibo, diretamente na Tesouraria da Prefeitura Municipal de Barbalha.

7.5.1 No caso de atraso no pagamento das faturas, será devido juros de mora de 1% (um por cento) ao mês, havendo reivindicação da Contratada.

7.6 Independente das sanções Administrativas previstas na Lei n.º 8.666/93, e suas alterações posteriores, será aplicada multa de 10% (dez por cento) sobre o valor total da contratação em caso de recusa tácita ou expressa do licitante vencedor em assinar o contrato.

7.7 A inobservância das obrigações contratuais acarretará à Contratada além de Sanções Administrativas e Penais previstas na Lei nº 8.666/93 a aplicação das seguintes multas:

7.7.1 Multa de 0,5% (meio por cento) sobre o valor da ordem de serviços, por dia de paralisação injustificada dos serviços.


7.7.2 Multa de 0,5% (meio por cento) sobre o valor da ordem de serviços, por dia de atraso injustificado do início dos serviços.



Prefeitura Municipal de Barbalha

GOVERNO MUNICIPAL

CNPJ nº 06.740.278/0001-81

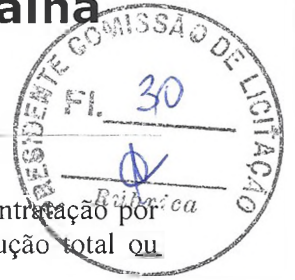

7.7.3 Multa de 10% (dez por cento) sobre o valor total do contrato e proibição de contratação por um período de 2 (dois) anos, com a Prefeitura Municipal de Barbalha pela inexecução total ou parcial do contrato.

CAPITULO VIII – DAS OBRIGAÇÕES DA CONTRATADA

8.1 A CONTRATADA estará obrigada a satisfazer aos requisitos e atender a todas as exigências e condições a seguir estabelecidas:

- a) Recrutar elementos habilitados e com experiência comprovada, fornecendo à CONTRATANTE relação nominal dos profissionais, contendo identidade e atribuição/especificação técnica.
- b) Executar os serviços através de pessoas idôneas, assumindo total responsabilidade por quaisquer danos ou falta que venham a cometer no desempenho de suas funções, podendo a CONTRATANTE solicitar a substituição daqueles, cuja conduta seja julgada inconveniente.
- c) Substituir os profissionais nos casos de impedimentos fortuitos, de maneira que não se prejudiquem o bom andamento e a boa prestação dos serviços.
- d) Facilitar a ação da FISCALIZAÇÃO na inspeção da obra, prestando, prontamente, os esclarecimentos que forem solicitados pela CONTRATANTE.
- e) Responder perante a CONTRATANTE, mesmo no caso de ausência ou omissão da FISCALIZAÇÃO, indenizando-a devidamente por quaisquer atos ou fatos lesivos aos seus interesses, que possam interferir na execução do contrato, quer sejam eles praticados por empregados, prepostos ou mandatários seus. A responsabilidade se estenderá a danos causados a terceiros, devendo a CONTRATADA adotar medidas preventivas contra esses danos, com fiel observância das normas emanadas das autoridades competentes e das disposições legais vigentes.
- f) Responder, perante as leis vigentes, pelo sigilo dos documentos manuseados, sendo que a CONTRATADA não deverá, mesmo após o término do CONTRATO, sem consentimento prévio por escrito da CONTRATANTE, fazer uso de quaisquer documentos ou informações relativas ao serviço, a não ser para fins de execução do CONTRATO.
- g) Pagar seus empregados no prazo previsto em lei, sendo também de sua responsabilidade o pagamento de todos os tributos que, direta ou indiretamente, incidam sobre a prestação dos serviços contratados inclusive as contribuições previdenciárias fiscais e parafiscais, FGTS, PIS, emolumentos, seguros de acidentes de trabalho, etc., ficando excluída qualquer solidariedade da CONTRATANTE, por eventuais autuações administrativas e/ou judiciais uma vez que a inadimplência da CONTRATADA com referência às suas obrigações não se transfere a CONTRATANTE.
- h) Disponibilizar, a qualquer tempo, toda documentação referente ao pagamento dos tributos, seguros, encargos sociais, trabalhistas e previdenciários relacionados com o objeto do CONTRATO.
- i) Responder, pecuniariamente, por todos os danos e/ou prejuízos que forem causados à União, Estado, Município ou terceiros, decorrentes da prestação dos serviços.
- j) Respeitar as normas de segurança e medicina do trabalho, previstas na Consolidação das Leis do Trabalho e legislação pertinente.
- k) Responsabilizar-se pela adoção das medidas necessárias à proteção ambiental e às precauções para evitar a ocorrência de danos ao meio ambiente e a terceiros, observando o disposto na legislação federal, estadual e municipal em vigor, inclusive a Lei nº 9.605, publicada no D.O.U de 13/02/98.



Prefeitura Municipal de Barbalha

GOVERNO MUNICIPAL

CNPJ nº 06.740.278/0001-81



- l) Responsabilizar-se perante os órgãos e representantes do Poder Público e terceiros por eventuais danos ao meio ambiente causados por ação ou omissão sua, de seus empregados, prepostos ou contratados.
- m) Manter durante toda a execução dos serviços, em compatibilidade com as obrigações por ele assumidas, todas as condições de habilitação e qualificação exigidas na licitação.
- n) Prestar os serviços de acordo com os Projetos elaborados pela Secretaria Municipal de Infra-Estrutura .
- o) Responsabilizar-se pela conformidade, adequação, desempenho e qualidade dos serviços e bens, bem como de cada material, matéria-prima ou componente individualmente considerado, mesmo que não sejam de sua fabricação, garantindo seu perfeito desempenho.
- p) Registrar o Contrato decorrente desta licitação no CREA-CE (Conselho Regional de Engenharia e Arquitetura do Ceará), na forma da Lei, e apresentar o comprovante de ART (Anotação de Responsabilidade Técnica) correspondente antes da apresentação da primeira fatura, perante a CONTRATANTE, sob pena de retardar o processo de pagamento.
- q) Aceitar nas mesmas condições contratuais, acréscimos ou supressões que se fizerem necessários na forma estabelecida no Art. 65, § 1º da Lei nº 8.666/93, alterada e consolidada.

CAPÍTULO IX – DAS OBRIGACÕES DA ADMINISTRAÇÃO

9.1 A Administração obriga-se a:

- a) Exigir o fiel cumprimento do Edital e Contrato, bem como zelo na prestação dos serviços e o cumprimento dos prazos.
- b) Fazer o acompanhamento da execução dos serviços objeto do respectivo contrato, através da Secretaria Municipal de Infraestrutura .
- c) Efetuar o pagamento conforme previsto neste Instrumento e no respectivo Contrato.

CAPÍTULO X – DOS ACRÉSCIMOS OU SUPRESSÕES AO CONTRATO

10.1 A Contratante reserva-se o direito de, a qualquer tempo, introduzir modificações ou alterações no projeto, plantas e especificações.

10.2 Caso as alterações ou modificações impliquem aumento ou diminuição dos serviços que tenham preços unitários cotados na proposta, valor respectivo, para efeito de pagamento ou abatimento, será apurado com base nas cotações apresentadas no orçamento.

10.3 Caso as alterações e ou modificações não tenham no orçamento da licitante os itens correspondentes com os seus respectivos preços unitários, serão utilizados os preços unitários constantes da tabela de preços utilizada pela Prefeitura Municipal de Barbalha.

10.4 À Prefeitura Municipal de Barbalha caberá o direito de promover acréscimos ou supressões nas obras ou serviços, que se fizerem necessários, até o limite correspondente a 25% (vinte e cinco por cento) do valor inicial do Contrato, mantendo-se as demais condições do contrato nos termos do Art. 65, parágrafo 1º, da Lei nº 8.666/93.

10.5 Caso haja acréscimo ou diminuição no volume dos serviços este será objeto de Termo Aditivo ao contrato, após o que será efetuado o pagamento, calculado nos termos do itens 10.2 e 10.3 deste Edital.

CAPÍTULO XI – DOS RECURSOS

11.1 Das decisões proferidas pela Comissão de Licitação caberão recursos nos termos do art. 109 da Lei n.º 8.666/93.



Prefeitura Municipal de Barbalha
GOVERNO MUNICIPAL
CNPJ nº 06.740.278/0001-81



11.2 Os recursos deverão ser dirigidos ao Prefeito Municipal de Barbalha, interpostos mediante petição datilografada, devidamente arazoada subscrita pelo representante legal da recorrente, que comprovará sua condição como tal.

11.3 Os recursos relacionados com a habilitação e inabilitação da licitante e do julgamento das propostas deverão ser entregues ao Presidente ou a um dos Membros da Comissão de Licitação da Prefeitura Municipal de Barbalha, no devido prazo, não sendo conhecidos os interpostos fora dele.

11.4 Interposto, o recurso será comunicado aos demais licitantes, que poderão impugná-los no prazo de 05 (cinco) dias úteis.

11.5 Decidido o recurso pela Comissão, deverá ser enviado, devidamente informado, ao Secretário Ordenador da Despesa, que proferirá sua decisão.

11.6 Nenhum prazo de recurso se inicia ou corre sem que os autos do processo estejam com vista franqueada ao interessado.

11.7 Na contagem dos prazos excluir-se-á o dia do início e incluir-se-á o do vencimento, e considerar-se-ão os dias consecutivos, exceto quando for explicitamente disposto em contrário.

CAPITULO XII – DAS DISPOSIÇÕES GERAIS

12.1 A apresentação da proposta configura que o licitante tomou conhecimento de todas as informações e demais condições para o cumprimento das obrigações desta licitação.

12.2 À Contratada caberá toda e qualquer obrigação civil, penal e trabalhista decorrentes da execução do contrato.

12.3 A Contratada deverá registrar o contrato no CREA até 10 (dez) dias úteis após a sua assinatura.

12.4 A contratada se obriga a manter as condições de habilitação previstas no Edital de licitação, durante a execução do contrato.

12.5 A Comissão Permanente de Licitação atenderá aos interessados, no horário de 08:00 às 12:00 horas, de 2ª à 6ª feira, na sede da Prefeitura Municipal de Barbalha, sito na Av. Domingos S. Miranda, nº 715 - Lot. J. dos Ipês, Alto da Alegria, Barbalha - CE, ou pelo telefone (88)3532-2459.

12.6 É facultada a Comissão de Licitação, em qualquer fase da licitação, promover diligências destinadas a esclarecer a instrução do processo.

12.7 Esta Licitação poderá ser anulada em qualquer tempo, desde que seja constatada ilegalidade no processo e/ou no seu julgamento, ou revogada por conveniência da Administração, por decisão fundamentada, em que fique evidenciada a notória relevância de interesse da Prefeitura Municipal de Barbalha, sem que caiba aos licitantes qualquer indenização.

12.8 A documentação apresentada para fins de habilitação fará parte dos autos da licitação e não será devolvida ao proponente.

12.9 A CONTRATANTE se reserva o direito de rescindir o Contrato, na forma da Lei.

12.10 A homologação da presente Licitação é da competência da CONTRATANTE, nos termos da Lei.

12.11 Os casos omissos deste Edital serão resolvidos pela Comissão de Licitação da Prefeitura Municipal de Barbalha, aplicando-se os dispositivos da Lei nº 8.666/93 e legislação complementar.

12.12 A Comissão de Licitação poderá conceder prazo de até 15 (quinze) minutos de tolerância para a participação de possíveis atrasados.

12.13 Das decisões da Comissão de Licitação, caberá recurso previsto no artigo 109 da Lei n.º 8.666/93, e suas alterações posteriores.

12.14 O Foro para dirimir quaisquer dúvidas oriundas da presente Licitação é o da Comarca de Barbalha - CE.

Ø



Prefeitura Municipal de Barbalha
GOVERNO MUNICIPAL
CNPJ nº 06.740.278/0001-81

Barbalha/CE, 20 de Julho de 2016.

Allana Maria Almeida Callou
Allana Maria Almeida Callou
Presidente da Comissão de Licitação



Edôrica



Prefeitura Municipal de Barbalha

GOVERNO MUNICIPAL

CNPJ nº 06.740.278/0001-81



ANEXO I



ESTADO DO CEARÁ
PREFEITURA MUNICIPAL DE BARBALHA
SECRETARIA DE INFRAESTRUTURA E OBRAS



➤ PROJETO BÁSICO

MEMORIAL DESCRITIVO E ESPECIFICAÇÕES TÉCNICAS

- **OBRA: PAVIMENTAÇÃO EM PEDRA TOSCA SEM REJUNTAMENTO NA ESTRADA DO BREJÃO**
- **LOCAL: SÍTIO BREJÃO- MUNICÍPIO DE BARBALHA/ CEARÁ.**

1.0 - CONSIDERAÇÕES INICIAIS

- Este Relatório de Especificações determina as normas e condições da execução das obras e serviços de engenharia e Infra-Estrutura Viária no Município de Barbalha. **PAVIMENTAÇÃO EM PEDRA TOSCA SEM REJUNTAMENTO NA ESTRADA DO BREJÃO - MUNICÍPIO DE BARBALHA/ CEARÁ.**
- Valerá os serviços que estiverem definidos em planilha orçamentária, cujos itens correspondentes obedecerão estas especificações e aquelas elaboradas e definidas pelos fornecedores.
- Quaisquer outros serviços eventuais que possam acontecer no decorrer da execução das obras e, não especificados, deverá a fiscalização definir os parâmetros técnicos especificando-os.
- Serão fornecidas para a execução das obras e serviços todas as informações técnicas necessárias como: projetos de arquitetura, dimensionamento e detalhes, e tudo o mais necessário ao fiel desempenho das obras e serviços de engenharia. Os estudos iniciais e complementares que possam ser exigidos deverão ser elaborados pelo contratante sob orientação da fiscalização.

Newton de Castro L. Maciel
- Engenheiro Civil -
CREA - CE: 061524929-9
Prefeitura Municipal de Barbalha



ESTADO DO CEARÁ
PREFEITURA MUNICIPAL DE BARBALHA
SECRETARIA DE INFRAESTRUTURA E OBRAS



- Todos os materiais a serem empregados na obra deverão ser aprovados pela fiscalização, deverão também ser comprovadamente novos e de primeira qualidade, preferencialmente usuais da região, satisfazendo estas especificações, NORMAS E PROCEDIMENTOS USUAIS E TÉCNICAS DA ABNT.

2.0 ADMINISTRAÇÃO DA OBRA

- A obtenção do licenciamento ambiental é de responsabilidade do município, as demais licenças e aprovações dos projetos, nos órgãos competentes, necessárias à execução da obra, bem como à observância de todas as leis, regulamentos e posturas relativas à obra e à segurança pública, além de atender às exigências da legislação trabalhista e social, no que diz respeito ao pessoal que lhes prestar serviços.
-
- No item acima estão implícitas as determinações do Conselho Regional de Engenharia, Arquitetura e Agronomia – CREA, no que se refere ao registro da obra, no que se relaciona com a colocação de placas das obras contendo nomes e números de inscrições dos autores dos projetos e dos responsáveis pela construção.
- Obriga-se a Contratada ao pleno cumprimento de cronograma físico de execução das obras e serviços, manter o equilíbrio econômico financeiro do contrato, abastecer a obra de materiais e serviços necessários a sua execução, conservar e manter as etapas dos serviços executadas e concluídas, atender a fiscalização sob os aspectos técnicos e administrativas em relação a obra, zelar pela qualidade das obras e serviços, manter o canteiro de obras sempre limpo e apto a visitação.

Newton de Castro L. Maciel
- Engenheiro Civil -
CREA - CE: 061524929-9
Prefeitura Municipal de Barbalha



ESTADO DO CEARÁ
PREFEITURA MUNICIPAL DE BARBALHA
SECRETARIA DE INFRAESTRUTURA E OBRAS



3.0 – PROCEDIMENTOS

- Todos os serviços deverão ser executados com rigorosa obediência às Normas Brasileiras referentes ao assunto, formas e diretrizes básicas de execução patentes e funcionais da região.
- Todos os equipamentos e ferramentas necessários ao desenvolvimento das obras e serviços deverão estar em condições plenas de uso, com as manutenções preventivas e aptos ao funcionamento regular.
- No caso de equipamentos danificados no decorrer da execução, estes deverão de pronto ser substituídos e/ou reparados convenientemente em tempo que não provoque interrupção e/ou paralisação além do permitido para a execução dos serviços, não comprometendo o equilíbrio físico das obras.
- Os trabalhos iniciais, o de preparação de caixas estradais, retiradas e reposição de cercas, aquisição dos materiais, recuperação e recomposição, os de bota-fora e demais correlatos, etc., deverão obediência plena as especificações técnicas, as normas direcionadas, aos projetos e definições da fiscalização.

Newton de Castro Maciel
- Engenheiro Civil -
CREA/CE: 061524929-9
Prefeitura Municipal de Barbalha



ESTADO DO CEARÁ
PREFEITURA MUNICIPAL DE BARBALHA
SECRETARIA DE INFRAESTRUTURA E OBRAS



ESPECIFICAÇÕES

0.1 SERVIÇOS PRELIMINARES

1.1 Placa da Obra

Deverá ser fornecida e instalada placa metálica nas dimensões (3,00x1,00)m, no modelo e padrão determinados pela administração municipal, cuja estrutura será em madeira e revestida em chapa. Deverá ser instalada até o 10º dia corrido, contados a partir do início da obra.

Ficará a cargo exclusivo da Contratada a instalação de uma Placa da Obra com a identificação dos responsáveis técnicos da empresa contratada.

0.2 PAVIMENTAÇÃO EM PEDRA TOSCA

02.01 Meio fio Granítico

A aplicação (construção) do meio fio granítico será sobre colchão de areia grossa do Horto, com espessura mínima de 10 cm, o rejuntado será com argamassa de cimento e areia lavada, conformidade com o projeto específico.

02.02 Pavimentação em pedra poliédrica (tosca)

Para aplicação (construção) da pavimentação poliédrica (tosca), o terreno deverá ser limpo regularizado e compactado a fim de receber o colchão de areia grossa cuidando-se para que não haja nenhuma espécie de vegetação (material orgânico), nem qualquer entulho, quando

Newton de Castro Maciel
- Engenheiro Civil -
CREA/CE: 061524929-9
Prefeitura Municipal de Barbalha



ESTADO DO CEARÁ
PREFEITURA MUNICIPAL DE BARBALHA
SECRETARIA DE INFRAESTRUTURA E OBRAS



da aplicação da pavimentação. O colchão será com areia lavada, com espessura mínima de 15 cm, sobre o qual será aplicada a pedra poliédrica (tosca).

BARBALHA - CE, 14 DE JULHO DE 2016.

Newton de Castro L. Maciel
- Engenheiro Civil -
CREA - CE: 061524929-9
Prefeitura Municipal de Barbalha



ESTADO DO CEARÁ
PREFEITURA MUNICIPAL DE BARBALHA
SECRETARIA DE INFRAESTRUTURA E OBRAS



➤ **Executivo**


- Tem por objetivo a contratação de uma empresa para realizar os **OBRA PAVIMENTAÇÃO EM PEDRA TOSCA SEM REJUNTAMENTO NA ESTRADA DO BREJÃO**
- **LOCAL: SÍTIO BREJÃO NO MUNICÍPIO DE BARBALHA/CEARÁ.**

Todos os serviços serão realizados conforme especificado no projeto básico. Quando não houver clareza (se for o caso) com relação à realização dos serviços deve-se procurar a municipalidade.

A liberação será executada de acordo com medições parciais conforme cronograma estabelecido. O município manterá fiscalização durante todo o período que durar os serviços, a mesma terá acesso a todas as dependências dos serviços.

O prazo de execução da obra será de **60** dias a partir da assinatura do contrato e liberação pela secretaria de obras e infraestrutura do município.

BARBALHA - CE, 14 DE JULHO DE 2016.

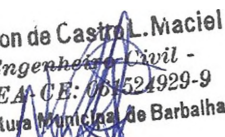
Newton de Castro L. Maciel
- Engenheiro Civil -
CREA CE: 061521929-9
Prefeitura Municipal de Barbalha



ESTADO DO CEARÁ
PREFEITURA MUNICIPAL DE BARBALHA
SECRETARIA DE OBRAS E INFRA-ESTRUTURA

ORÇAMENTO BASICO

OBRA: PAVIMENTAÇÃO EM PEDRA TOSCA SEM REJUNTAMENTO ESTRADA DO BREJÃO						
LOCAL: BARBALHA/CE						
DATA: 14/07/2016						
ITEM	SEINFRA.	ESPECIFICAÇÕES	UNID.	QUANT.	P. UNITÁRIO	P. TOTAL
CALÇAMENTO						
1.0		SERVIÇOS PRELIMINARES				
1.1	C1937	PLACAS PADRAO DE OBRA	M2	3	128,31	384,93
2.0 CALÇAMENTO						
2.1	C3097	MEIO FIO DE PEDRA GRANÍTICA	M	2.160,00	14,44	31.190,40
2.2	C2896	PAVIMENTAÇÃO EM PEDRA TOSCA S/ REJUNTAMENTO (AGREGADO ADOQUIRIDO)	M2	6.480,00	25,30	163.944,00
TOTAL						195.519,33
BDI 21%						41.059,06
TOTAL GERAL						236.578,39
IMPORTA O PRESENTE ORÇAMENTO A QUANTIA SUPRA DE R\$ 236.578,39 (DUZENTOS E TRINTA E SEIS MIL QUINHENTOS E SETENTA E OITO REAIS E TRINTA E NOVE CENTAVOS).						
TABELA SEINFRA: 024.1 DESONERADA						



Newton de Castro Lyaciel
- Engenheiro Civil -
CREA-CE: 067524929-9
Prefeitura Municipal de Barbalha




ESTADO DO CEARÁ
PREFEITURA MUNICIPAL DE BARBALHA
SECRETARIA DE OBRAS E INFRA-ESTRUTURA

OBRA: PAVIMENTAÇÃO EM PEDRA TOSCA SEM REJUNTAMENTO ESTRADA DO BREJÃO
LOCAL: BARBALHA-CE
DATA: 14/07/2016

CRONOGRAMA FISICO - FINANCEIRO

ITEM	ESPECIFICAÇÃO	VALOR	30 DIAS		60 DIAS	
			%	VALOR R\$	%	VALOR R\$
2.0	SERVIÇOS PRELIMINARES					
2.2	PLACAS PADRÃO DE OBRA	384,93	50,00	192,47	50,00	192,47
2.0	CALÇAMENTO					
2.1	MEIO FIO DE PEDRA GRANÍTICA	31.190,40	50,00	15.595,20	50,00	15.595,20
2.2	PAVIMENTAÇÃO EM PEDRA TOSCA S/ REJUNTAMENTO (AGREGADO ADQUIRIDO)	163.944,00	50,00	81.972,00	50,00	81.972,00
	TOTAL SIMPLES	195.519,33	50,00	97.759,67	50,00	97.759,67
	TOTAL ACUMULADO		50,00	97.759,67	50,00	195.519,33
				TOTAL		195.519,33
				BDI 21%		41.059,06
				TOTAL GERAL		236.578,39

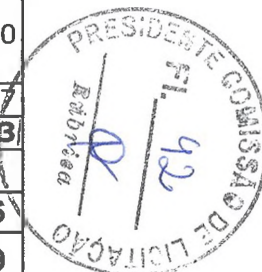

Newton de Castro L.N. aciel
- Engenheiro Civil -
CREA - CE: 061524929-9
Prefeitura Municipal de Barbalha



ESTADO DO CEARÁ
PREFEITURA MUNICIPAL DE BARBALHA
SECRETARIA DE OBRAS E INFRA-ESTRUTURA
MEMORIAL DE CÁLCULO

OBRA: PAVIMENTAÇÃO EM PEDRA TOSCA SEM REJUNTAMENTO				
ESTRADA DO BREJÃO				
LOCAL: BARBALHA/CE				
DATA: 14/07/2016				
ITEM	SEINFRA.	ESPECIFICAÇÕES	UNID.	QUANT.
1.0		SERVIÇOS PRELIMINARES		
1.1	C1937	PLACA PADRÃO DA OBRA	M2	3*1
		CALÇAMENTO		
2.0		CALÇAMENTO		
2.1	C3097	MEIO FIO DE PEDRA GRANÍTICA	M	1080*2
2.2	C2896	PAVIMENTAÇÃO EM PEDRA TOSCA S/ REJUNTAMENTO (AGREGADO ADQUIRIDO)	M2	1080*6



Newton de Castro Viaciel
- Engenheiro Civil -
CREA CE/061524929-9
Prefeitura Municipal de Barbalha



ESTADO DO CEARÁ
PREFEITURA MUNICIPAL DE BARBALHA
SECRETARIA DE OBRAS E INFRA-ESTRUTURA


COMPOSIÇÃO DE BDI

COD	DESCRIÇÃO	%
	Despesas Indiretas	
AC	Administração central	3,80
DF	Despesas financeiras	1,02
R	Riscos	0,50
	Benefício	
S + G	Garantia/seguros	0,32
L	Lucro	2,02
I	Impostos	11,15
	PIS	0,65
	COFINS	3,00
	ISS	3,00
	CPRB (4,5%, Apenas quando tiver desoneração INSS)	4,50
	TOTAL DOS IMPOSTOS	11,15
	BDI =	21,35%


$$BDI = \frac{(1 + AC + S + R + G)(1 + DF)(1 + I)}{(1 - L)} - 1$$

Newton de Castro L. Maciel
- Engenheiro Civil -
CREA: CE/061624929-9
Prefeitura Municipal de Barbalha

✓

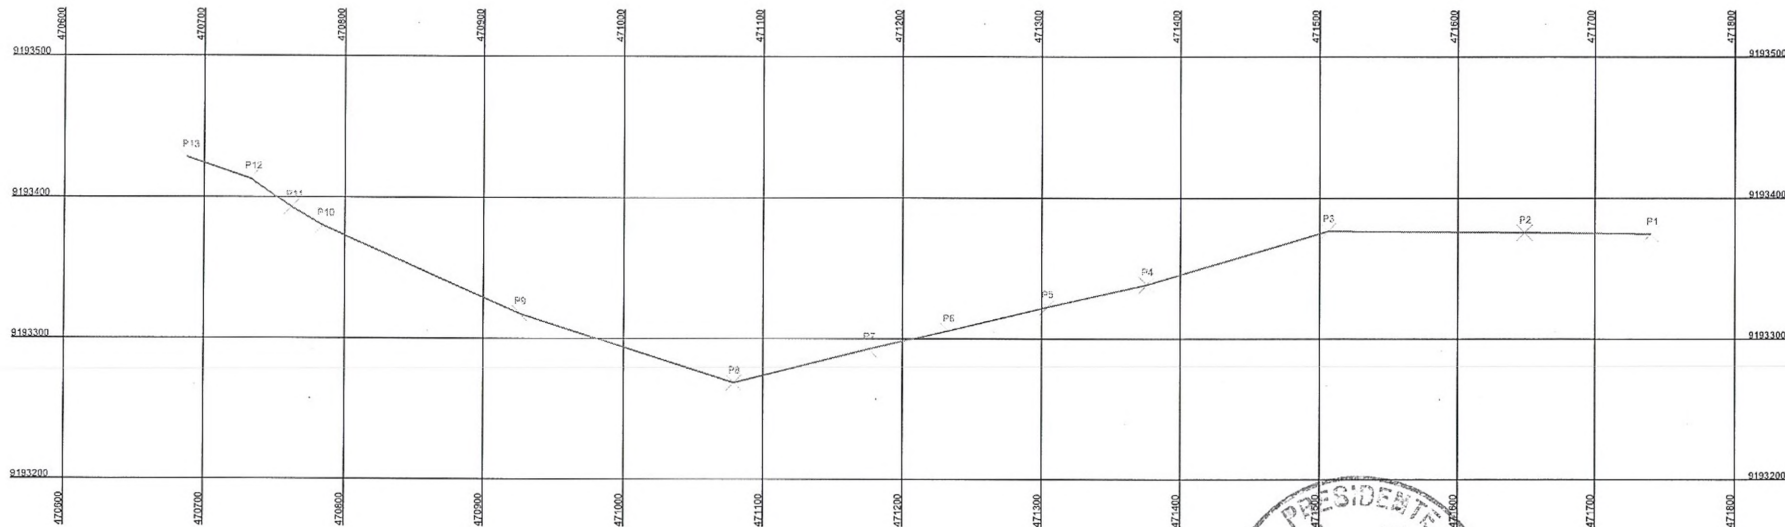

Coordenadas UTM
Escala: 1/3500

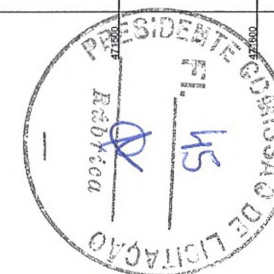

Newton de Castro L. Maciel
- Engenheiro Civil -
CREA - CE: 061524929-9
Prefeitura Municipal de Barbalha

Referência	Ponto	Elev. (m)	Coordenadas UTM	
			E	N
1	233	385	471740	9193375
2	234	384	471649	9193376
3	241	387	471506	9193377
4	235	388	471276	9193329
5	229	394	471304	9193323
6	236	397	471233	9193306
7	231	396	471176	9193293
8	232	396	471079	9193269
9	236	395	470926	9193318
10	237	398	470784	9193380
11	238	398	470762	9193293
12	239	397	470733	9193413
13	240	397	470688	9193428

Quadro de Coordenadas



PREFEITURA MUNICIPAL DE BARBALHA

Projeto: PAVIMENTAÇÃO EM PEDRA TOSCA

Local: SÍTIO BREJÃO, BARBALHA - CEARÁ

Projeto: PAVIMENTAÇÃO EM PEDRA TOSCA

Etapa:


**Projeto
Executivo**

Conteúdo:
COORDENADAS UTM

Escala: INDICADA


Data: Julho - 2016
Desenho: Francisco Bezerra

Prancha:
01/02

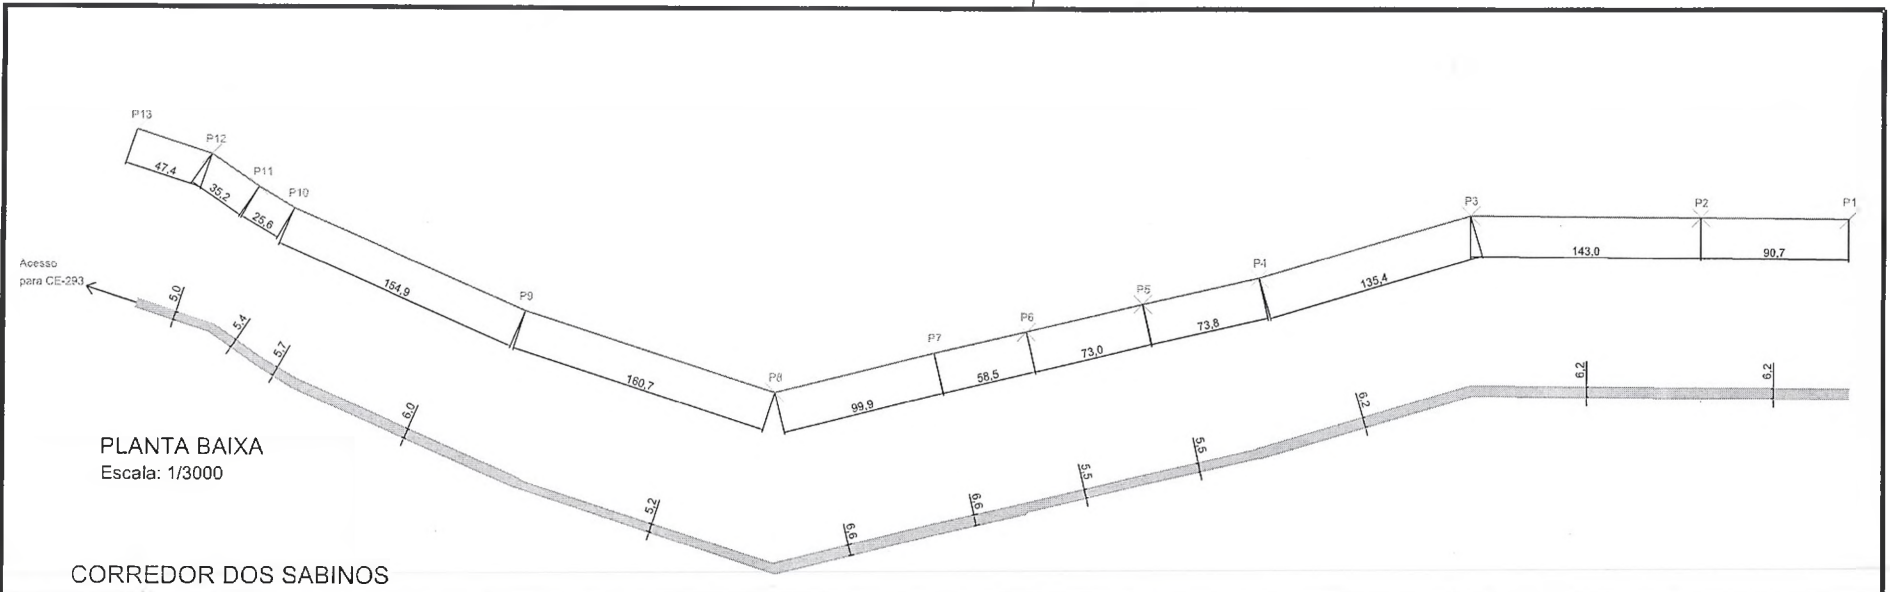

PLANTA BAIXA
Escala: 1/3000


CORREDOR DOS SABINOS

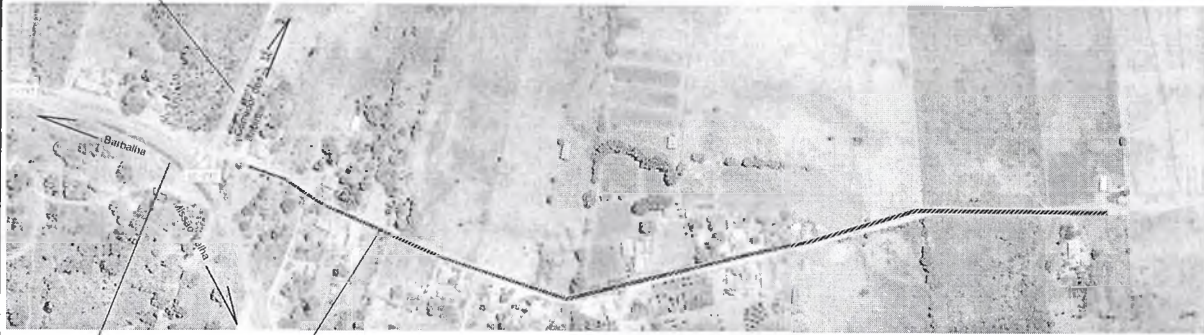

CE 293

ESTRADA DO SÍTIO BREJÃO

LOCALIZAÇÃO
Escala: 1/6000

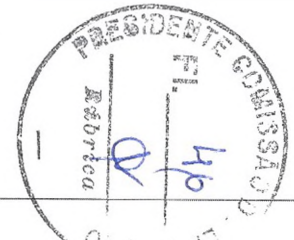

Newton de Castro L. Maciel
- Engenheiro Civil -
CREA-CE 061524929-9
registro - Município de Barbalha

TRECHTO	Comprimento (m)	Largura (m)	Area (m ²)
1→2	90,7	6,2	562,3
2→3	143,0	6,2	886,6
3→4	135,4	6,2	839,7
4→5	73,8	5,5	405,7
5→6	73,0	5,5	401,5
6→7	58,5	6,6	385,9
7→8	99,9	6,6	659,5
8→9	160,7	5,2	835,4
9→10	154,9	6,0	929,7
10→11	25,6	5,7	145,7
11→12	35,2	5,4	190,2
12→13	47,4	5,0	237,2
Total	1103,4		6479,4

LEGENDA

- MEIO-FIO EM PEDRA GRANITICA
- PAVIM. EM PEDRA TOSCA SEM REJUNTE

PREFEITURA MUNICIPAL DE BARBALHA

Projeto: PAVIMENTAÇÃO EM PEDRA TOSCA
Local: SÍTIO BREJÃO, BARBALHA - CEARÁ

Projeto: PAVIMENTAÇÃO EM PEDRA TOSCA

Etapa:
**Projeto
Executivo**


Conteúdo: LEVANTAMENTO PLANIMETRICO
E LOCALIZAÇÃO

Escala: INDICADA

Data: Julho - 2016
Desenho: Francisco Bezerra

Prancha:
02/02

Newton de Castro Maciel
 - Engenheiro Civil -
 CREA - CE: 061524929-9
 Prefeitura Municipal de Barbalha

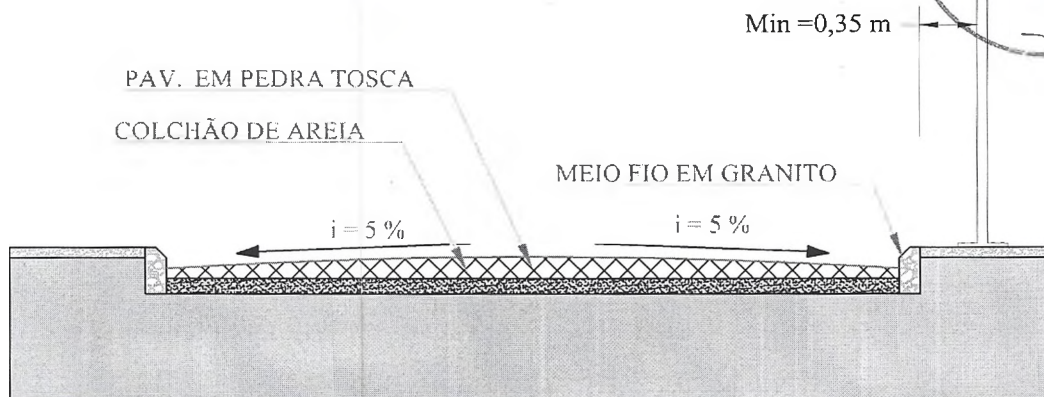

SEÇÃO TÍPICA DO PAVIMENTO

OBSERVAÇÕES

1. O SUBLEITO DEVERÁ RECEBER LIMPEZA E RASPAGEM ANTES DA EXECUÇÃO DO COLCHÃO DE AREIA.
2. O COLCHÃO DE AREIA DEVERÁ TER ESPESSURA MÍNIMA DE 15 CM.
3. A LARGURA DAS CALÇADAS DEVERÁ OBEDECER OS CONDICIONANTES LOCAIS, COMO POSTES, PLACAS E CERCAS. DEVER-SE-Á TENTAR ALCANÇAR A LARGURA MÍNIMA DE 1,5 M.
4. AS PEÇAS DE MEIO FIO EM GRANITO NÃO DEVERÃO APRESENTAR SINUSIDADES OU TRINCAS EXCESSIVAS.
5. DEVER-SE-Á RESPEITAR O ABAULAMENTO DE 5 %. EM CASOS EXECPCIONAIS PODER-SE-Á UTILIZAR TAXA DE 3%, DEVENDO SER REALIZADO PROJETO DE DRENAGEM.




PREFEITURA MUNICIPAL DE BARBALHA

Projeto: PAVIMENTAÇÃO EM PEDRA TOSCA

Local: SÍTIO BREJÃO, BARBALHA - CEARÁ

Projeto:	PAVIMENTAÇÃO EM PEDRA TOSCA	Etapa:	Projeto Executivo
Conteúdo:	SEÇÃO TIPICA DO PAVIMENTO		
Escala:	INDICADA	Data:	Julho - 2016
		Desenho:	Francisco Bezerra
		Prancha:	01/01

⊕

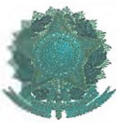

Anotação de Responsabilidade Técnica - ART
Lei nº 6.496, de 7 de dezembro de 1977

CREA-CE

ART OBRA / SERVIÇO -
REGISTRO ANTES DO
TÉRMINO DA
OBRA/SERVIÇO
Nº CE20160084467

Conselho Regional de Engenharia e Agronomia do Ceará

INICIAL
INDIVIDUAL
 Vinculada a ART DCFT:
 CE20160062110

1. Responsável Técnico

NEWTON DE CASTRO LOPES MACIEL
 Título profissional: **ENGENHEIRO CIVIL**

RNP: 061524929-9

2. Contratante

Contratante: **PREFEITURA MUNICIPAL DE BARBALHA**
AVENIDA DOMINGOS SAMPAIO MIRANDA
 Complemento: **LOTEAMENTO JARDINS DOS IPÊS**
 Cidade: **Barbalha**
 País: **Brasil**
 Telefone: **(88) 3532-2459**
 Contrato: **Não especificado**
 Valor: **R\$ 236.578,39**
 Ação Institucional: **NENHUMA - NÃO OPTANTE**

Bairro: **ALTO DA ALEGRIA**
 UF: **CE**

CPF/CNPJ: **06.740.278/0001-81**
 Nº: **715**
 CEP: **63180000**

Email: **prefeitura@hotmail.com**

Celebrado em:

Tipo de contratante: **PESSOA JURIDICA DE DIREITO PUBLICO**



3. Dados da Obra/Serviço

Proprietário: **PREFEITURA MUNICIPAL DE BARBALHA**
AVENIDA DOMINGOS SAMPAIO MIRANDA
 Complemento: **LOTEAMENTO JARDINS DOS IPÊS**
 Cidade: **Barbalha**
 Telefone: **(88) 3532-2459**
 Coordenadas Geográficas: **Latitude: 0 Longitude: 0**
 Data de Início: **29/07/2016**
 Finalidade: **Infraestrutura**

Bairro: **ALTO DA ALEGRIA**
 UF: **CE**

CPF/CNPJ: **06.740.278/0001-81**
 Nº: **715**
 CEP: **63180000**

Email: **prefeitura@hotmail.com**

Previsão de término: **29/09/2016**

4. Atividade Técnica

A7 - FISCALIZACAO	Quantidade	Unidade
5 - PROJETO > RESOLUÇÃO 1025 -> OBRAS E SERVIÇOS - CONSTRUÇÃO CIVIL -> INFRA-ESTRUTURA TERRITORIAL -> PAVIMENTAÇÃO -> #1476 - EM PEDRA	6.480,00	m2

Após a conclusão das atividades técnicas o profissional deverá proceder a baixa desta ART

5. Observações

PAVIMENTAÇÃO EM PEDRA TOSCA SEM REJUNTE DO SÍTIO BREJÃO, BARBALHA-CE

6. Declarações

7. Entidade de Classe

NENHUMA - NÃO OPTANTE

8. Assinaturas

Declaro serem verdadeiras as informações acima

_____ de _____ de _____
 Local data

Newton de Castro Maciel
 - Engenheiro Civil -
 CREA/CE: 061524929-9
 Prefeitura Municipal de Barbalha

NEWTON DE CASTRO LOPES MACIEL - CPF: 045.411.173-80
Valdes Edácio Ribeiro Batista
 Secretário Municipal de Infraestrutura e Obras
 Prefeitura Municipal de Barbalha - CEP: 06.740.278/0001-81

9. Informações

- * A ART é válida somente quando quitada, mediante apresentação do comprovante do pagamento ou conferência no site do Crea.
- * Somente é considerada válida a ART quando estiver cadastrada no CREA, quitada, possuir as assinaturas originais do profissional e contratante.

10. Valor

Valor da ART: **R\$ 74,37** Pago em: **14/07/2016** Nosso Número: **8211411512**



Prefeitura Municipal de Barbalha

GOVERNO MUNICIPAL

CNPJ nº 06.740.278/0001-81



ANEXO II MINUTA DO CONTRATO

Contratação de serviços de engenharia para execução das obras de pavimentação em pedra tosca na estrada do Sítio Brejão, pertencente ao Município de Barbalha/CE, conforme projetos e orçamentos apresentados junto ao Edital Convocatório, que entre si fazem de um lado, o Município de Barbalha/CE, e de outro

O **MUNICÍPIO DE Barbalha**, Estado do Ceará, pessoa jurídica de direito público interno, inscrito no CNPJ/MF sob o n.º 06.740.278/0001-81, através do(a) Secretaria Municipal de Infraestrutura e Obras, neste ato representada por seu(sua) Ordenador(a) de Despesas, o(a) Sr(a). Raul Tavares da Cruz, residente e domiciliado(a) nesta Cidade, apenas denominado **CONTRATANTE**, e de outro lado, estabelecida na, inscrita no CNPJ/MF sob o n.º, neste ato representada por, portador(a) do CPF nº, apenas denominada de **CONTRATADA**, resolvem firmar o presente Contrato, tendo em vista o resultado da Licitação na modalidade Tomada de Preços nº 2016.07.20.1, tudo de acordo com as normas gerais da Lei nº 8.666/93, e suas alterações posteriores, na forma das seguintes cláusulas e condições.

CLÁUSULA 1ª - DA CONVENÇÃO

1.1 - Ficam convencionadas as designações de **CONTRATANTE** para o(a) Secretaria Municipal de Infraestrutura e Obras, e de **CONTRATADA** para, e de **FISCALIZADOR** para representante da Prefeitura Municipal de Barbalha, designado para acompanhar a execução da Obra e o cumprimento das Cláusulas Contratuais.

CLÁUSULA 2ª - DO OBJETO E DO REGIME DE EXECUÇÃO

2.1 - O presente Instrumento tem por objeto a Contratação de serviços de engenharia para execução das obras de pavimentação em pedra tosca na estrada do Sítio Brejão, pertencente ao Município de Barbalha/CE, conforme projetos e orçamentos anexados junto ao Edital Convocatório, bem como pela proposta comercial apresentada pela empresa contratada.

2.2 - O regime de execução será o indireto, na modalidade de empreitada por preço global.

CLÁUSULA 3ª - DO VALOR CONTRATUAL

3.1 - A **CONTRATANTE** se obriga a pagar a **CONTRATADA** para realizar os serviços objeto do presente Contrato, o preço global de R\$ (.....), a ser pago segundo o cronograma de pagamento e conforme os serviços executados e medições apresentadas e visadas pelo órgão fiscalizador.

CLÁUSULA 4ª - DAS CONDIÇÕES DE PAGAMENTO

4.1 - A fatura relativa aos serviços executados no período de cada mês civil, cujo valor será apurado através de medição, deverá ser apresentada à Secretaria Municipal de Infraestrutura de Barbalha, até o 5º (quinto) dia útil do mês subsequente a realização dos serviços, para fins de conferência e atestação.

4.2 - A **CONTRATADA** se obriga a apresentar junto à fatura dos serviços prestados, cópia da quitação das seguintes obrigações patronais referente ao mês anterior ao do pagamento:

- recolhimento das contribuições devidas ao INSS (parte do empregador e parte do empregado), relativas aos empregados envolvidos na execução do objeto deste instrumento;
- recolhimento do FGTS, relativo aos empregados referidos na alínea superior;

2



Prefeitura Municipal de Barbalha

GOVERNO MUNICIPAL

CNPJ nº 06.740.278/0001-81



c) comprovante de recolhimento do PIS e ISS, quando for o caso, dentro de 20 (vinte) dias a partir do recolhimento deste encargos.

4.3 - Os pagamentos serão efetuados, mediante a apresentação da fatura, nota fiscal de serviços e recibo, até 30 (trinta) dias após a sua certificação pela Secretaria Municipal de Infraestrutura.

4.4 - Nenhum pagamento isentará a CONTRATADA das suas responsabilidades contratuais, nem implicará na aprovação definitiva dos serviços executados, total ou parcialmente.

4.5 - Ocorrendo erro na fatura ou outra circunstância que desaconselhe o pagamento, a CONTRATADA será cientificada, a fim de que tome providências.

4.6 - Poderá a CONTRATANTE sustar o pagamento da CONTRATADA nos seguintes casos:

- a) quando a CONTRATADA deixar de recolher multas a que estiver sujeita, dentro do prazo fixado;
- b) quando a CONTRATADA assumir obrigações em geral para com terceiros, que possam de qualquer forma prejudicar a CONTRATANTE;
- c) inadimplência da CONTRATADA na execução dos serviços.

CLÁUSULA 5ª - DAS DESPESAS CONTRATUAIS

5.1 - Serão da exclusiva responsabilidade da CONTRATADA, todas as despesas e providências necessárias à regularização do presente Contrato, inclusive sua publicação, registro e aprovação dos projetos nos órgãos competentes.

CLÁUSULA 6ª - DOS RECURSOS ORÇAMENTÁRIOS

6.1 - As despesas decorrentes deste Contrato correrão à conta de recursos oriundos do(e) Tesouro Municipal, previstos na seguinte dotação orçamentária:

Órgão	Unid. Orç.	Projeto/Atividade	Elemento de Despesa
16	00	15.451.0501.1.030	4.4.90.51.00

CLÁUSULA 7ª - DOS PRAZOS

7.1 - O presente Contrato terá vigência até 31/12/2016, sendo que os serviços deverão ser executados e concluídos dentro do prazo de 60 dias, a contar da data de recebimento da 1ª ordem de serviços, podendo ser prorrogado nos termos da Lei nº 8.666/93, e suas alterações.

7.2 - Os pedidos de prorrogação deverão se fazer acompanhar de um relatório circunstanciado e do novo cronograma físico-financeiro adaptado às novas condições propostas. Esses pedidos serão analisados e julgados pela fiscalização da Secretaria Municipal de Infraestrutura.

7.3 - Os pedidos de prorrogação de prazos serão dirigidos à Secretaria Municipal de Infraestrutura, até 30 (trinta) dias antes da data do término do prazo contratual.

7.4 - Os atrasos ocasionados por motivo de força maior ou caso fortuito, desde que notificados no prazo de 48 (quarenta e oito) horas e aceitos pela Secretaria Municipal de Infraestrutura, não serão considerados como inadimplemento contratual.

CLÁUSULA 8ª - DAS OBRIGAÇÕES DA CONTRATADA

8.1 - A CONTRATADA estará obrigada a satisfazer aos requisitos e atender a todas as exigências e condições a seguir estabelecidas:

- a) Recrutar elementos habilitados e com experiência comprovada, fornecendo à CONTRATANTE relação nominal dos profissionais, contendo identidade e atribuição/especificação técnica.
- b) Executar os serviços através de pessoas idôneas, assumindo total responsabilidade por quaisquer danos ou falta que venham a cometer no desempenho de suas funções, podendo a CONTRATANTE solicitar a substituição daqueles, cuja conduta seja julgada inconveniente.
- c) Substituir os profissionais nos casos de impedimentos fortuitos, de maneira que não se prejudiquem o bom andamento e a boa prestação dos serviços.


0



Prefeitura Municipal de Barbalha

GOVERNO MUNICIPAL

CNPJ nº 06.740.278/0001-81

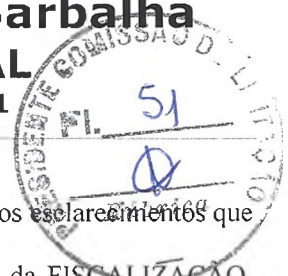

- d) Facilitar a ação da FISCALIZAÇÃO na inspeção da obra, prestando, prontamente, os esclarecimentos que forem solicitados pela CONTRATANTE.
- e) Responder perante a CONTRATANTE, mesmo no caso de ausência ou omissão da FISCALIZAÇÃO, indenizando-a devidamente por quaisquer atos ou fatos lesivos aos seus interesses, que possam interferir na execução do contrato, quer sejam eles praticados por empregados, prepostos ou mandatários seus. A responsabilidade se estenderá a danos causados a terceiros, devendo a CONTRATADA adotar medidas preventivas contra esses danos, com fiel observância das normas emanadas das autoridades competentes e das disposições legais vigentes.
- f) Responder, perante as leis vigentes, pelo sigilo dos documentos manuseados, sendo que a CONTRATADA não deverá, mesmo após o término do CONTRATO, sem consentimento prévio por escrito da CONTRATANTE, fazer uso de quaisquer documentos ou informações relativas ao serviço, a não ser para fins de execução do CONTRATO.
- g) Pagar seus empregados no prazo previsto em lei, sendo também de sua responsabilidade o pagamento de todos os tributos que, direta ou indiretamente, incidam sobre a prestação dos serviços contratados inclusive as contribuições previdenciárias fiscais e parafiscais, FGTS, PIS, emolumentos, seguros de acidentes de trabalho, etc., ficando excluída qualquer solidariedade da CONTRATANTE, por eventuais autuações administrativas e/ou judiciais uma vez que a inadimplência da CONTRATADA com referência às suas obrigações não se transfere a CONTRATANTE.
- h) Disponibilizar, a qualquer tempo, toda documentação referente ao pagamento dos tributos, seguros, encargos sociais, trabalhistas e previdenciários relacionados com o objeto do CONTRATO.
- i) Responder, pecuniariamente, por todos os danos e/ou prejuízos que forem causados à União, Estado, Município ou terceiros, decorrentes da prestação dos serviços.
- j) Respeitar as normas de segurança e medicina do trabalho, previstas na Consolidação das Leis do Trabalho e legislação pertinente.
- k) Responsabilizar-se pela adoção das medidas necessárias à proteção ambiental e às precauções para evitar a ocorrência de danos ao meio ambiente e a terceiros, observando o disposto na legislação federal, estadual e municipal em vigor, inclusive a Lei nº 9.605, publicada no D.O.U de 13/02/98.
- l) Responsabilizar-se perante os órgãos e representantes do Poder Público e terceiros por eventuais danos ao meio ambiente causados por ação ou omissão sua, de seus empregados, prepostos ou contratados.
- m) Manter durante toda a execução dos serviços, em compatibilidade com as obrigações por ele assumidas, todas as condições de habilitação e qualificação exigidas na licitação.
- n) Prestar os serviços de acordo com os Projetos elaborados pela Secretaria Municipal de Infraestrutura.
- o) Responsabilizar-se pela conformidade, adequação, desempenho e qualidade dos serviços e bens, bem como de cada material, matéria-prima ou componente individualmente considerado, mesmo que não sejam de sua fabricação, garantindo seu perfeito desempenho.
- p) Registrar o Contrato decorrente desta licitação no CREA-CE (Conselho Regional de Engenharia e Arquitetura do Ceará), na forma da Lei, e apresentar o comprovante de ART (Anotação de Responsabilidade Técnica) correspondente antes da apresentação da primeira fatura, perante a CONTRATANTE, sob pena de retardar o processo de pagamento.
- q) Aceitar nas mesmas condições contratuais, acréscimos ou supressões que se fizerem necessários na forma estabelecida no Art. 65, § 1º da Lei nº 8.666/93, alterada e consolidada.

CLÁUSULA 9ª - DAS OBRIGAÇÕES DA CONTRATANTE

9.1 - A Contratante obriga-se a:

- a) Exigir o fiel cumprimento do Edital e Contrato, bem como zelo na prestação dos serviços e o cumprimento dos prazos.
- b) Fazer o acompanhamento da execução dos serviços objeto do presente contrato, através da Secretaria Municipal competente.
- c) Efetuar o pagamento conforme previsto neste Instrumento.



Prefeitura Municipal de Barbalha
GOVERNO MUNICIPAL
CNPJ nº 06.740.278/0001-81



9.2 - A Contratante reserva-se o direito de, a qualquer tempo, introduzir modificações ou alterações no projeto, plantas e especificações.

9.3 - Caso as alterações ou modificações impliquem aumento ou diminuição dos serviços que tenham preços unitários cotados na proposta, valor respectivo, para efeito de pagamento ou abatimento, será apurado com base nas cotações apresentadas no orçamento.

9.4 - Caso as alterações e ou modificações não tenham no orçamento da licitante os itens correspondentes com os seus respectivos preços unitários, serão utilizados os preços unitários constantes da tabela de preços utilizada pela Prefeitura Municipal de Barbalha.

9.5 - À Prefeitura Municipal de Barbalha caberá o direito de promover acréscimos ou supressões nas obras ou serviços, que se fizerem necessários, até o limite correspondente a 25% (vinte e cinco por cento) do valor inicial do contrato, mantendo-se as demais condições do contrato nos termos do art. 65, parágrafo 1º, da Lei nº 8.666/93.

CLÁUSULA 10ª - DAS PENALIDADES E SANÇÕES

10.1 - A empresa Contratada pela CONTRATANTE para execução dos serviços objeto deste, no caso de inadimplemento, ficará sujeita às seguintes sanções:

- a) Advertência;
- b) Multas pecuniárias, conforme segue;
 - b.1) O prazo de entrega deverá ser rigorosamente observado, ficando desde já estabelecido a multa de 0,3% (três décimos por cento) por dia de atraso, até o limite de 10% (dez por cento) sobre o valor total da operação, caso o atraso seja inferior 30 (trinta) dias.
 - b.2) Multa de 20% (vinte por cento) sobre o valor da etapa do cronograma físico-financeiro não realizado, no caso de atraso superior a 30 (trinta) dias.
- c) Suspensão temporária do direito de participar em licitações e impedimento de contratar com a Prefeitura Municipal de Barbalha, por prazo não superior a 02 (dois) anos;
- d) Declaração de inidoneidade para licitar ou contratar com Administração Municipal, enquanto perdurarem os motivos determinantes da punição, ou até que seja promovida reabilitação, perante a própria autoridade que aplicou a penalidade.

10.2 - A Contratante, sem prejuízo das sanções aplicáveis, poderá reter crédito, promover cobrança judicial ou extrajudicial, a fim de receber multas aplicadas e resguardar-se dos danos e perdas que tiver sofrido por culpa da empresa CONTRATADA.

10.3 - O atraso injustificado na execução total ou parcial da obra, autoriza a CONTRATANTE, a seu critério, declarar rescindido o Contrato e punir a empresa contratada com a suspensão do seu direito de licitar e contratar.

10.4 - Requerimento de concordata preventiva, dissolução judicial ou amigável, decretação de falência da empresa contratada, instauração de insolvência civil, darão a Contratante ensejo à rescisão contratual e à emissão na posse da obra, dos materiais, equipamentos e ferramentas existentes no canteiro de obra.

10.5 - As multas prevista no subitem b) alíneas b.1 e b.2, serão devolvidas à empresa contratada, sem juros e correção monetária, desde que a conclusão da obra se verifique dentro do prazo contratual.

10.6 - Ao licitante vencedor que se recusar a assinar o Contrato serão aplicadas, as penalidades previstas em lei.

CLÁUSULA 11ª - DA RESCISÃO

11.1- A CONTRATANTE poderá rescindir o Contrato, independente de Interpelação judicial ou extrajudicial e de qualquer indenização, nos seguintes casos:

- a) O não cumprimento ou o cumprimento irregular de cláusulas contratuais, especificações ou prazos, por parte da CONTRATADA;
- b) A decretação de falência ou a instauração de insolvência civil da CONTRATADA;
- c) O conhecimento de infrações à Legislação Trabalhista por parte da CONTRATADA;



Prefeitura Municipal de Barbalha

GOVERNO MUNICIPAL

CNPJ nº 06.740.278/0001-81



- d) Razões de interesse público ou na ocorrência das hipóteses do art. 78 do Estatuto das Licitações,
e) A ocorrência de caso fortuito ou de força maior, regularmente comprovada, impeditiva da execução do Contrato.

CLÁUSULA 12ª - DA FISCALIZAÇÃO

12.1 - A CONTRATANTE fiscalizará a execução da Obra/Serviços, a fim de verificar se no seu desenvolvimento estão sendo observadas os Projetos, Especificações e demais requisitos revistos neste Contrato.

12.2 - A FISCALIZAÇÃO se efetivará no local da Obra/Serviços, por profissional previamente designado pela CONTRATANTE, que comunicará suas atribuições.

CLÁUSULA 13ª - DO RECEBIMENTO DOS SERVIÇOS

13.1 - O recebimento da obra será feito por equipe ou comissão técnica, constituída pela Secretaria Municipal competente, para este fim.

13.2 - O objeto deste contrato será recebido:

- a) Provisoriamente, pelo responsável por seu acompanhamento e fiscalização, mediante termo circunstanciado, assinado pelas partes, em até 30 (trinta) dias da comunicação escrita da CONTRATADA;
- b) Definitivamente, pela equipe ou comissão técnica, mediante "Termo de Entrega e Recebimento dos Serviços", circunstanciado, assinado pelas partes, após o decurso do prazo de observação, ou vistoria que comprove a adequação do objeto aos termos contratuais, observando o disposto no art. 69 da Lei nº 8666/93.

CLÁUSULA 14ª - DAS ALTERAÇÕES DO CONTRATO

14.1 - O Contrato poderá ser alterado nos seguintes casos:

a) unilateralmente, pela CONTRATANTE;

a.1) quando houver modificações do Projeto ou das Especificações para melhor adequação técnica aos seus objetivos;

a.2) quando necessária a modificação do valor contratual em decorrência de acréscimo ou diminuição quantitativa de seu objeto, dentro do limite legal.

14.2 - A CONTRATADA em caso de rescisão administrativa unilateral, reconhece os direitos da CONTRATANTE, em aplicar as sanções previstas neste Contrato.

CLÁUSULA 15ª - DO DOMICILIO E DO FORO

15.1 - As partes elegem o Foro da Comarca de Barbalha - CE, como o único competente para dirimir quaisquer dúvidas oriundas deste contrato, com expressa renúncia de qualquer outro, por mais privilegiado que seja.

CLÁUSULA 16ª - DAS DISPOSIÇÕES FINAIS

16.1 - A CONTRATADA se obriga a efetuar, caso solicitado pela CONTRATANTE testes previstos nas normas ABNT para definir as características técnicas de qualquer equipamento, material ou serviço a ser executado.

16.2 - No interesse da Administração Municipal e sem que caiba à CONTRATADA qualquer tipo de reclamação ou indenização, fica assegurado à autoridade competente o direito de ativar as condições, anular ou revogar a qualquer tempo, no todo ou em parte, o presente Contrato, disto dando ciência aos interessados.

E, por assim haverem acordados, declaram ambas as partes aceitar todas as disposições estabelecidas nas cláusulas anteriores e, bem assim, observar fielmente as disposições legais em vigor.



Prefeitura Municipal de Barbalha
GOVERNO MUNICIPAL
CNPJ nº 06.740.278/0001-81

Barbalha/CE,

Raul Tavares da Cruz
Ordenador(a) de Despesas
Secretaria Municipal de Infraestrutura e Obras
CONTRATANTE



CONTRATADA

TESTEMUNHAS:

- 1) CPF n.º
- 2) CPF n.º

R

Estado do Ceará - Câmara Municipal de Caucaia - 2º (Segundo) Aditivo ao Contrato Nº 026/2015 - Tomada de Preços Nº. 006/2015-TP. A Câmara Municipal de Caucaia, torna público o Extrato do 2º Aditivo ao Contrato nº 026/2015 celebrado entre a Câmara Municipal de Caucaia e a empresa Fiscalizar Ponto Com Soluções LTDA - ME; Objeto: Aditivo de prazo e reajuste do valor global em 10,94% (acumulado do IGP-M/FGV do período de 12 meses em Junho/2016) para Serviços de Consultoria Especializada em Controle Interno, junto à Câmara Municipal de Caucaia; Vigência: 01 de agosto de 2016 à 28 de fevereiro de 2017; Valor Global reajustado: R\$ 41.927,55 (quarenta e um mil, novecentos de vinte e sete reais e cinquenta e cinco centavos); Signatários: Sílvio de Alencar Martins - Contratante; Antonio Adaiu Viana Nunes - Contratada. Caucaia, 27 de julho de 2016. **Pedro Beal de Freitas Vasconcelos - Presidente da Comissão Permanente de Licitação.**

*** **

ESTADO DO CEARÁ - PREFEITURA MUNICIPAL DE BARBALHA - AVISO DE LICITAÇÃO - TOMADA DE PREÇOS Nº 2016.07.20.1.

Objeto é a contratação de serviços de engenharia para execução das obras de pavimentação em pedra tosca na estrada do Sítio Brejão, pertencente ao Município de Barbalha/CE, conforme especificações apresentadas junto ao Edital Convocatório e seus anexos, com recebimento dos envelopes de Habilitação e Propostas de Preços marcado para o dia 15 de agosto de 2016, às 09:00 (nove) horas. Maiores informações e entrega de Editais na sede da Prefeitura Municipal, sito no(a) Av. Domingos S. Miranda, nº 715 - Lot. J. dos Ipês - Alto da Alegria, Barbalha/CE, no horário de 07:30 às 11:30 horas ou pelo telefone (88) 3532-2459. **Barbalha/CE, 20 de julho de 2016. Allana Maria Almeida Callou - Presidente da Comissão Permanente de Licitação.**

*** **

Estado do Ceará - Município de Caucaia - Aviso de Licitação - Pregão Presencial nº. 08.023/2016. A Pregocira de Caucaia-CE torna público para conhecimento dos interessados que, no próximo dia 11 de agosto de 2016 às 09h00min, na Sede da Comissão de Pregões da Prefeitura de Caucaia, localizada na Avenida Coronel Correia, 1073, Caucaia/CE, estará realizando licitação, na modalidade Pregão Presencial (SRP), cujo objeto é seleção de melhor proposta para o registro de preços visando futuras e eventuais aquisições de livros para atender aos alunos da Rede Municipal de Ensino do Município de Caucaia/CE, conforme especificações contidas no termo de referência constante do Anexo I do edital, o qual encontra-se disponível no endereço acima, no horário de 08h00min às 12h00min. **Rosaniele Marreiro de Oliveira. À Pregoeira.**

*** **

Estado do Ceará - Prefeitura Municipal de Viçosa do Ceará - Secretaria de Administração Geral - Extrato do Decreto Nº. 135/2016. O Município de Viçosa do Ceará, através do Secretário de Administração Geral, torna público que foi publicado no Município no dia 30.06.2016, conforme previsto na Lei Orgânica, o **Decreto nº. 135/2016**, de 29 de junho de 2016, que dispõe sobre a abertura de processo administrativo disciplinar para apurar denúncia de desídia funcional decorrente de faltas ininterruptas e injustificadas ao trabalho, pelo Servidor Público Municipal Alfredo Sales Rodrigues Júnior, ocupante do cargo de digitador, lotado na Secretaria Municipal de Educação e dá outras providências. **Francisco das Chagas Paiva - Secretário de Administração Geral.**

*** **

ESTADO DO CEARÁ - PREFEITURA MUNICIPAL DE CRATEÚS - AVISO DE LICITAÇÃO - PREGÃO PRESENCIAL Nº 11/2016-SESA - O Pregoeiro da Prefeitura Municipal de Crateús-CE torna público aos interessados, que no dia 09 de Agosto de 2016, às 08h30min, estará realizando Licitação na Modalidade Pregão Presencial Nº 11/2016 - SESA, cujo Objeto: Aquisição de Servidor para Rede Estruturada de Dados. O Edital poderá ser obtido na Sala da Comissão de Licitação localizada à Av. Edilberto Frota, Nº 1821, Planalto, no horário das 07h30min às 17h30min nos dias úteis. Informações com a Comissão. **Crateús-CE, 27 de Julho de 2016. Francisco Olavo Rodrigues - Pregoeiro.**

*** **

ESTADO DO CEARÁ - PREFEITURA MUNICIPAL DE ACOPIARA - AVISO DE LICITAÇÃO - PREGÃO PRESENCIAL Nº 2016.07.27.01-PMA-SAÚDE - Cujo Objeto é o Registro de Preços para Eventuais e Futuras Aquisições de insumos de consumo (rouparia do Hospital Suzana Gurgel do Vale), na responsabilidade da Secretaria de Saúde do Município de Acopiara-CE. **CREDENCIAMENTO E RECEBIMENTO DAS PROPOSTAS ESCRITAS: Dia 09 de Agosto de 2016, a partir das 09h. LOCAL DA AUDIÊNCIA PÚBLICA: Av. Paulino Félix, Nº 312, Centro. Acopiara-CE, 27 de Julho de 2016. Leonardo Souza de Freitas - Pregoeiro.**

Estado do Ceará - Município de Caucaia - Aviso de Licitação - Pregão Presencial Nº. 00.005/2016. A Pregoeira de Caucaia-CE torna público para conhecimento dos interessados que, no próximo dia 16 de agosto de 2016 às 09:00 hs, na sede da Comissão de Pregões da Prefeitura de Caucaia, localizada na Rua Av. Coronel Correia, 1073, Parque Soledade, Caucaia-CE, estará realizando licitação, na modalidade Pregão Presencial, cujo objeto é a Seleção de melhor proposta para registro de preços visando futuras e eventuais aquisições de água mineral de interesse de diversas Secretarias do Município de Caucaia/CE (com ampla participação e cotas exclusivas à ME e EPP), tudo conforme especificações contidas no Termo de Referência constante do Anexo I do Edital, o qual encontra-se disponível no endereço acima, no horário de 08:00hs às 12:00hs. **Rosaniele Marreiro de Oliveira - À Pregoeira.**

*** **

Estado do Ceará - Prefeitura Municipal de Porteiras - Pregão Presencial - Concorrência Pública nº 2016.06.15.1 - Presidente da Comissão Permanente de Licitação da Prefeitura Municipal de Porteiras/CE, no uso de suas atribuições legais, torna público, para conhecimento dos interessados, que estará dando prosseguimento ao Certame Licitatório, na modalidade **Concorrência Pública nº 2016.06.15.1**, neste dia 03 de agosto de 2016, às 09:00 (nove) horas, onde serão abertos os envelopes contendo as propostas comerciais dos licitantes habilitados. Maiores informações na sede da Comissão de Licitação, sito na Rua Mestre Zuca, nº 16 - Centro, Porteiras/CE, no horário de 08:00 às 12:00 horas. Informações poderão ser obtidas ainda pelo telefone (88) 3557-1254. **Porteiras/CE, 27 de julho de 2016. Alexandre Laurentino Bezerra - Presidente da CPL.**

*** **

Estado do Ceará - Prefeitura Municipal de Viçosa do Ceará - Secretaria de Educação - Aviso de Pregão Presencial Nº 12/2016-SEDUC. A Prefeitura Municipal de Viçosa do Ceará comunica aos interessados que estará recebendo até às 08:30h do dia 11 de Agosto de 2016, na sala de reuniões da Comissão de Licitação, sito à Rua José Joaquim de Carvalho nº 409 - Bairro Centro - Viçosa do Ceará-CE., a proposta de preços e documentação de habilitação para o **Pregão Presencial nº 12/2016-SEDUC - Aquisição de Bens - medalhas, tablets e bicicletas, para premiação no Concurso de Redação "Viçosa do Ceará sem drogas".** O edital poderá ser obtido junto à Comissão, no endereço supracitado nos dias úteis, das 8:00h às 12:00h e das 14:00h às 17:00horas. **Viçosa do Ceará-CE, 27 de Julho de 2016. Edson Cleiton Pereira Sousa - Pregoeiro.**

*** **

Estado do Ceará - Prefeitura Municipal de Pereiro. A Prefeitura Municipal de Pereiro, através da Comissão de Licitação, torna público, que fará realizar licitação, na modalidade de Pregão Presencial, autuada sob o nº 2016.07.26.01FMAS, cujo objeto é a aquisição de urnas funerárias e outros serviços funerários, a serem concedidas a título de benefício eventual a munícipes necessitados para atender as necessidades da Secretaria Municipal do Trabalho e Assistência Social, conforme previsto na legislação municipal específica, tipo menor preço, com data de abertura marcada para o dia 11 de agosto de 2016, às 09:00 horas, na Sala da Comissão de Licitação na Sede da Prefeitura Municipal. **Pereiro, 27 de julho de 2016. Paulo Ricardo do Nascimento Negreiros - Pregoeiro.**

*** **

Estado do Ceará - Prefeitura Municipal de Viçosa do Ceará - Secretaria de Cidadania e Promoção Social - Aviso de Pregão Presencial Nº 05/2016-SEPROS. A Prefeitura Municipal de Viçosa do Ceará comunica aos interessados que estará recebendo até às 14:00h do dia 09 de Agosto de 2016, na sala de reuniões da Comissão de Licitação, sito à Rua José Joaquim de Carvalho nº 409 - Bairro Centro - Viçosa do Ceará-CE, a proposta de preços e documentação de habilitação para o **Pregão Presencial nº 05/2016-SEPROS - aquisição de material artístico, vestuário, tecidos e aviamentos.** O edital poderá ser obtido junto à Comissão, no endereço supracitado nos dias úteis, das 8:00h às 12:00h e das 14:00h às 17:00horas. **Viçosa do Ceará-CE, 27 de Julho de 2016. Edson Cleiton Pereira Sousa - Pregoeiro.**

*** **

Estado do Ceará - Prefeitura Municipal de Barro - Aviso de Homologação. Tomada de Preços nº 2016.05.16.1. Objeto: Contratação de serviços de engenharia para execução das obras de construção de uma Unidade Básica de Saúde no Distrito de Iara no Município de Barro/CE, conforme especificações apresentadas no Edital Convocatório. Licitante Vencedor: a empresa Construtora Panorama Ltda - Me, totalizando sua proposta no valor de R\$ 382.102,70 (trezentos e oitenta e dois mil cento e dois reais e setenta centavos), de conformidade com o Mapa Comparativo de Preços acostado aos autos. Homologo a presente Licitação na forma da Lei nº 8.666/93 - Olívia Maria Feitosa Henrique - Ordenadora de Despesas da Secretaria Municipal de Saúde. Data da Homologação: 27 de Julho de 2016.

