CÉLULA DOMICILIAR 01
PROFUNDIDADE DE 8,00m

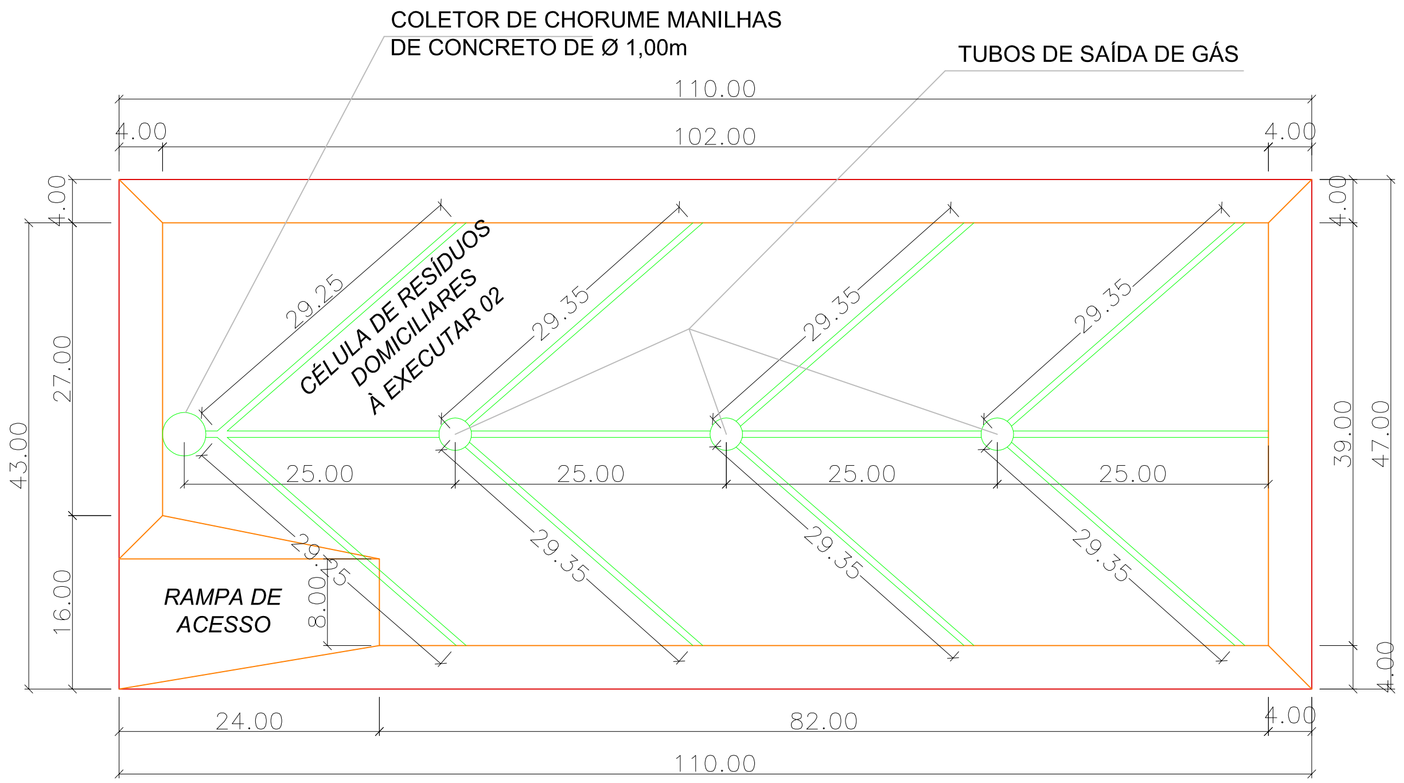

PLANTA DA DRENAGEM

ESCALA - 1:350

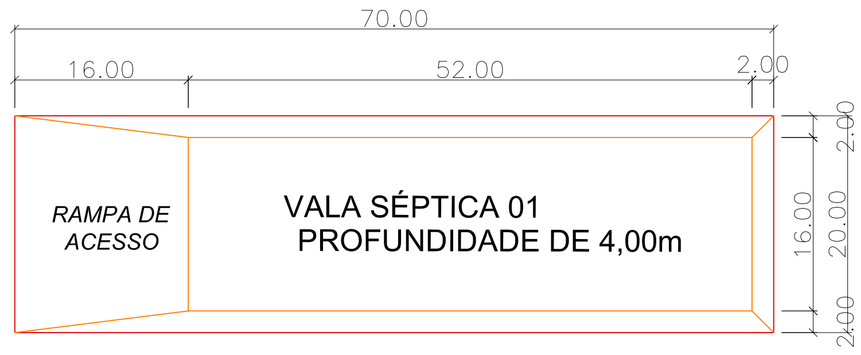

PLANTA DA VALA SÉPTICA

ESCALA - 1:350

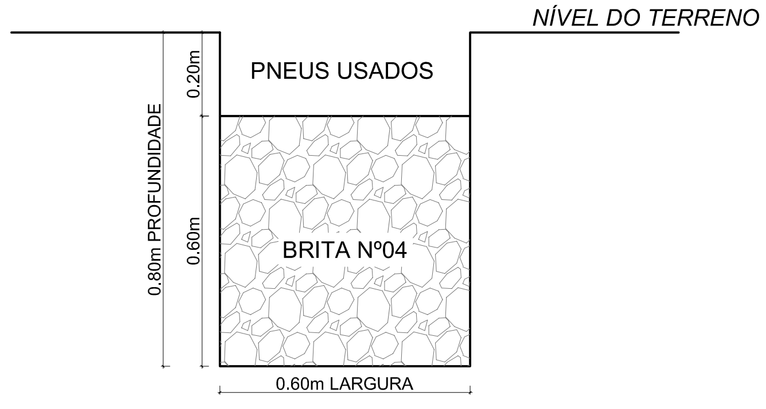

DETALHAMENTO DA VALA DE
DRENAGENS DE CHORUME
ESCALA - S/E

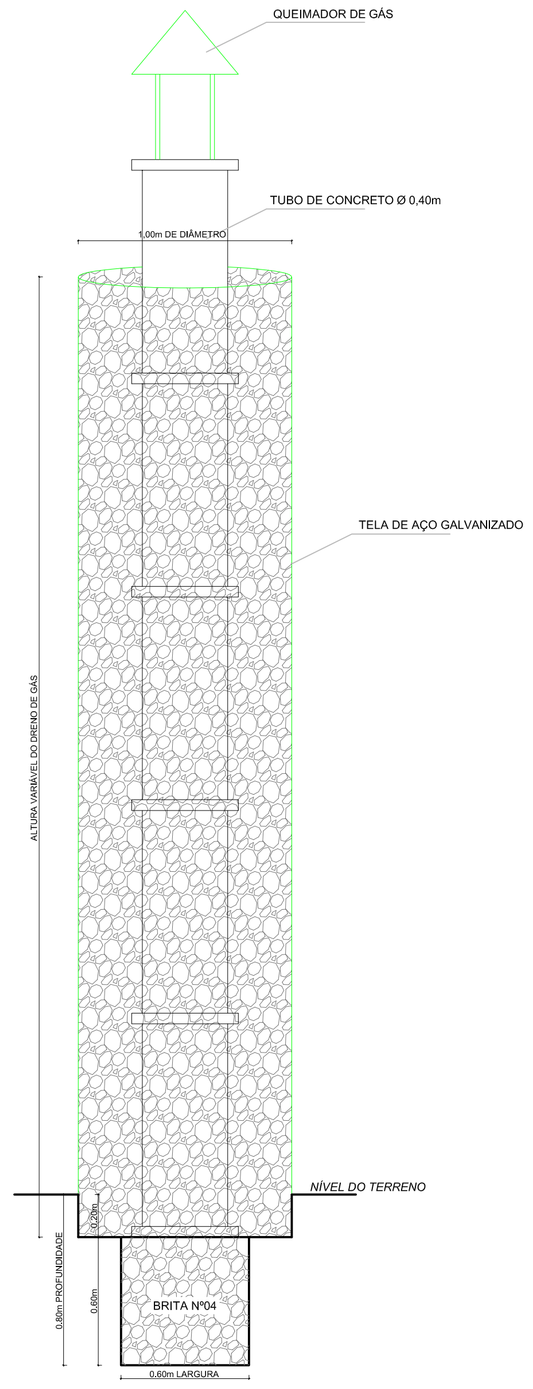

DETALHAMENTO DO TUBO
DE SAÍDA DE GÁS
ESCALA - S/E

CREA	PROJETO : CONSTRUÇÃO : PROPRIETÁRIO :		
	PROPRIETÁRIO : ESTADO DO CEARÁ PREFEITURA MUNICIPAL DE BARBALHA		
	OBJETO : *CONSTRUÇÃO DA 1ª ETAPA DO ATERRO SANITÁRIO MUNICIPAL*		
RESPONSAVEL TÉCNICO :			PRANCHA : ARQ - 2 / 4
ENDEREÇO / OBRA :		BAIRRO : *ZONA RURAL*	CIDADE : *BARBALHA - CE*
CONTEÚDO : *DETALHES DAS VALAS*			
DESENHO : Lacordaire R. Morais	DATA : *JUNHO 2016*	ESCALA : *INDICADA*	ÁREA CONST.: