



SEÇÕES TRANSVERSAS
ESCALA: 1:200

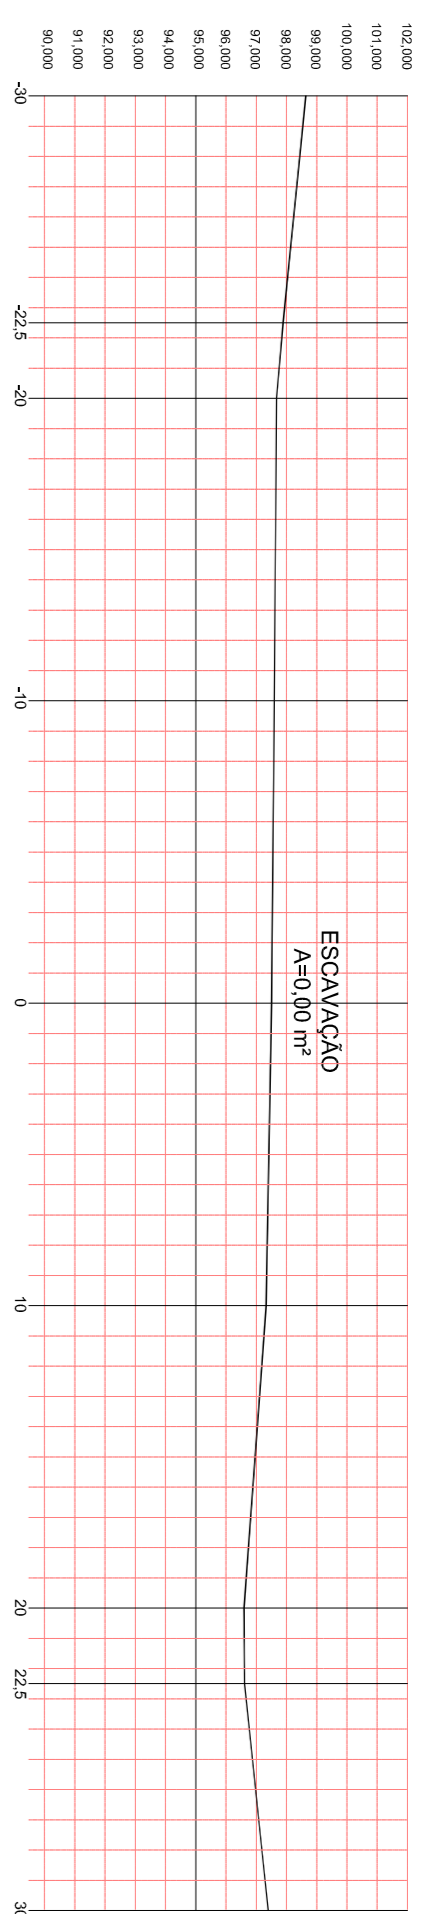


SEÇÕES TRANSVERSAS
ESCALA: 1:200

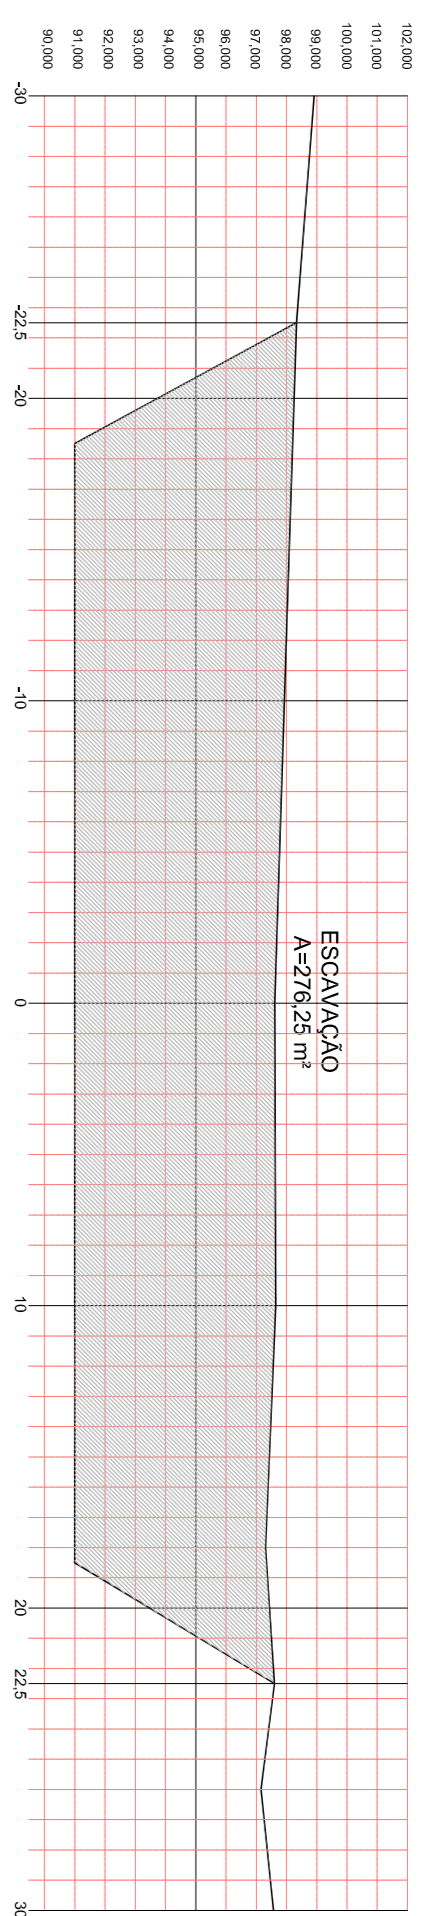

SEÇÕES TRANSVERSAS


ESCALA: 1:200

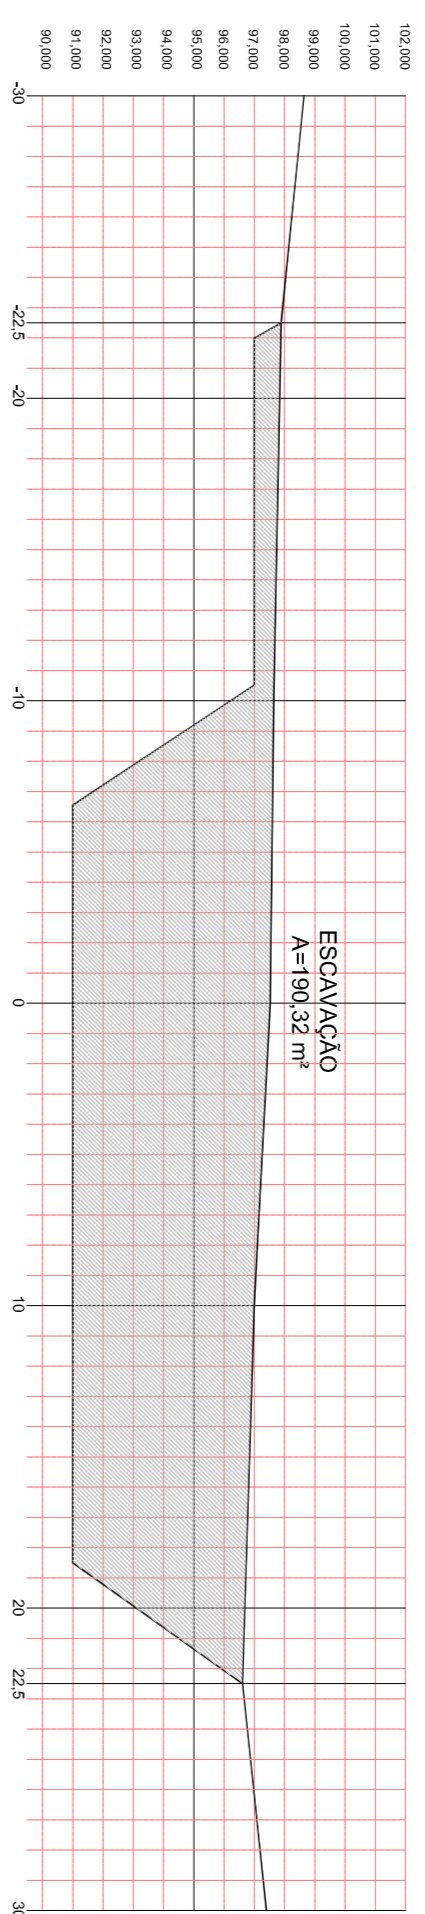

E0+4.00m - SEÇÃO DE CORTE DA CÉLULA DOMICILIAR 01 DO ATERRO SANITÁRIO

SEÇÕES TRANSVERSAS


ESCALA: 1:200

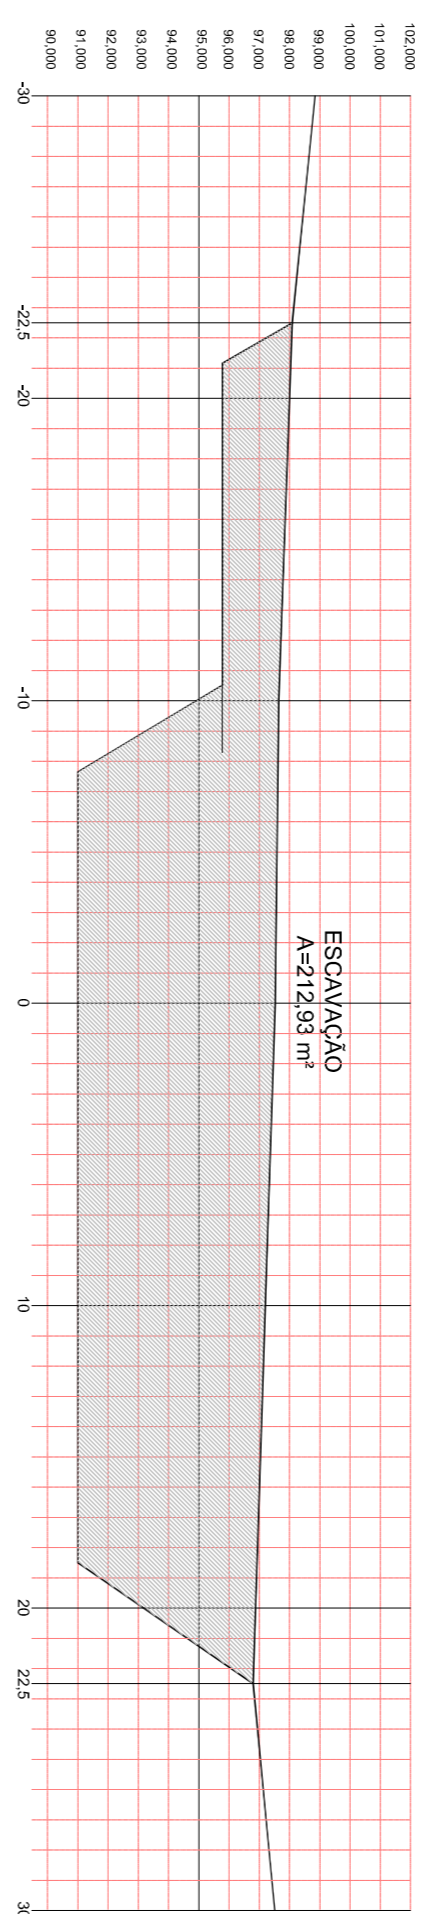

E1 - SEÇÃO DE CORTE DA CÉLULA DOMICILIAR 01 DO ATERRO SANITÁRIO

SEÇÕES TRANSVERSAS


ESCALA: 1:200

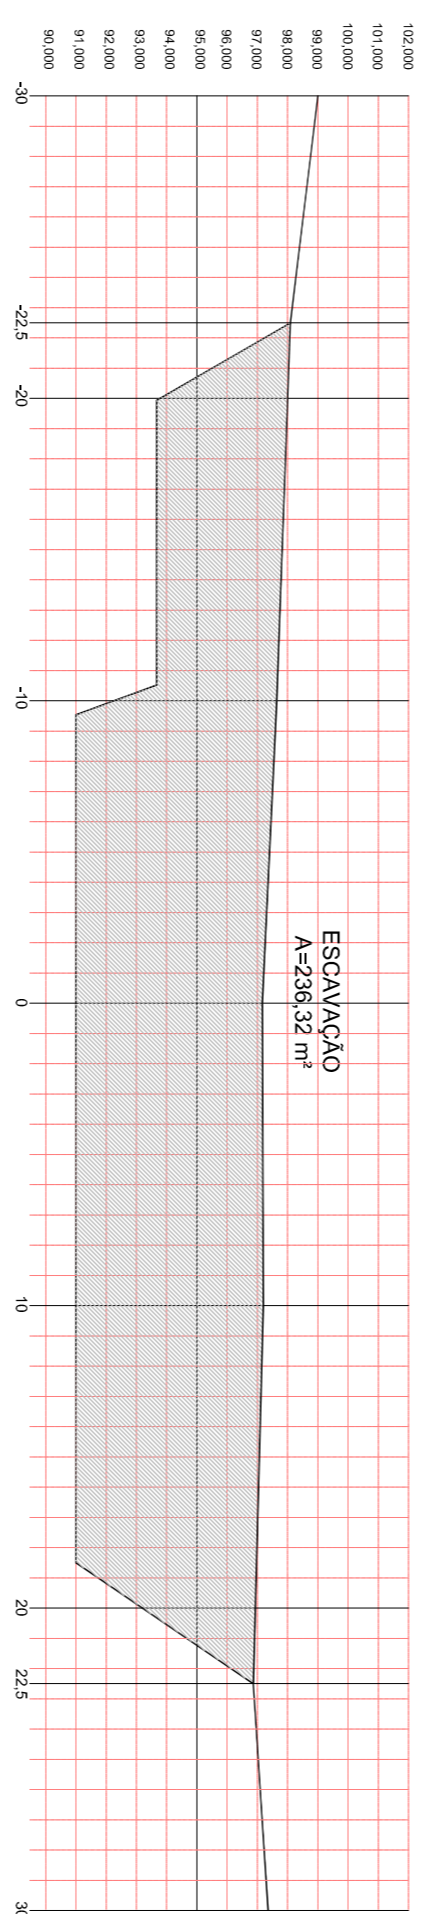

E2 - SEÇÃO DE CORTE DA CÉLULA DOMICILIAR 01 DO ATERRO SANITÁRIO

SEÇÕES TRANSVERSAS


ESCALA: 1:200

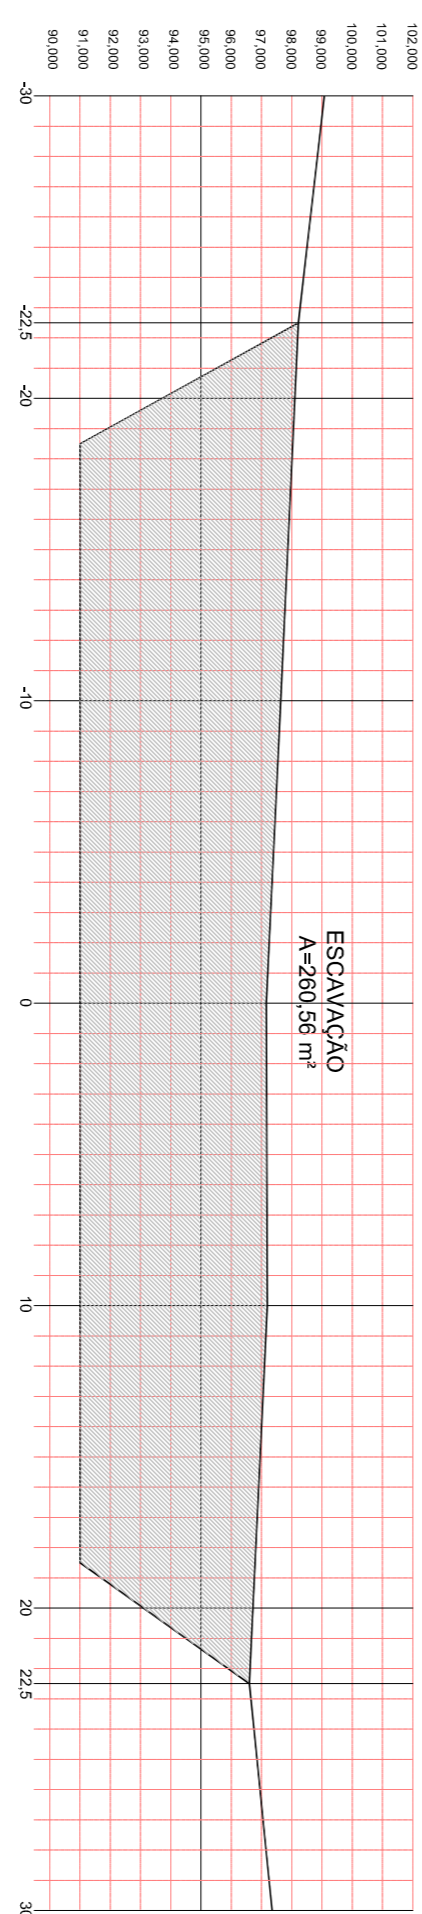

E3 - SEÇÃO DE CORTE DA CÉLULA DOMICILIAR 01 DO ATERRO SANITÁRIO

SEÇÕES TRANSVERSAS


ESCALA: 1:200

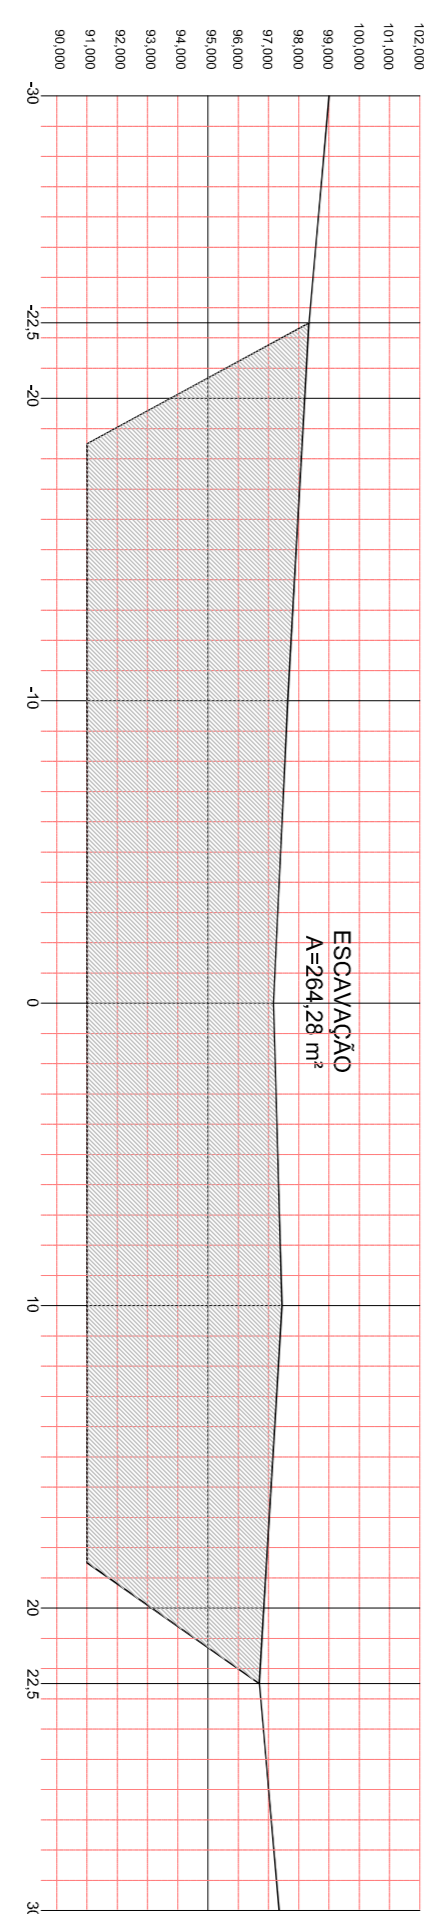

E4 - SEÇÃO DE CORTE DA CÉLULA DOMICILIAR 01 DO ATERRO SANITÁRIO

SEÇÕES TRANSVERSAS


ESCALA: 1:200

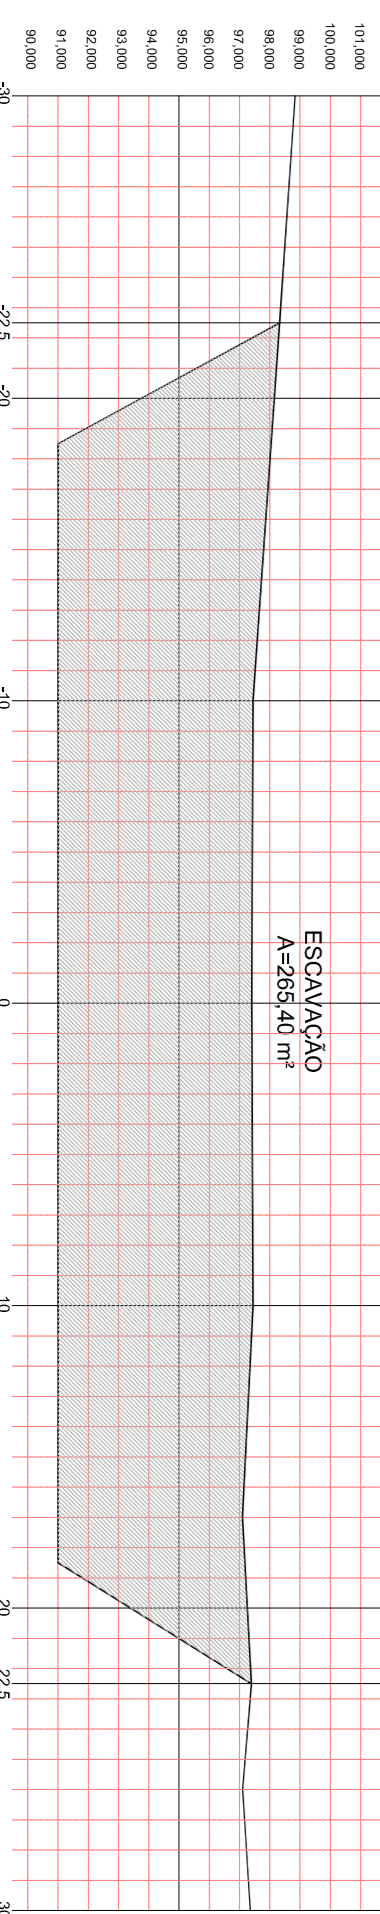

E5 - SEÇÃO DE CORTE DA CÉLULA DOMICILIAR 01 DO ATERRO SANITÁRIO

SEÇÕES TRANSVERSAS


ESCALA: 1:200

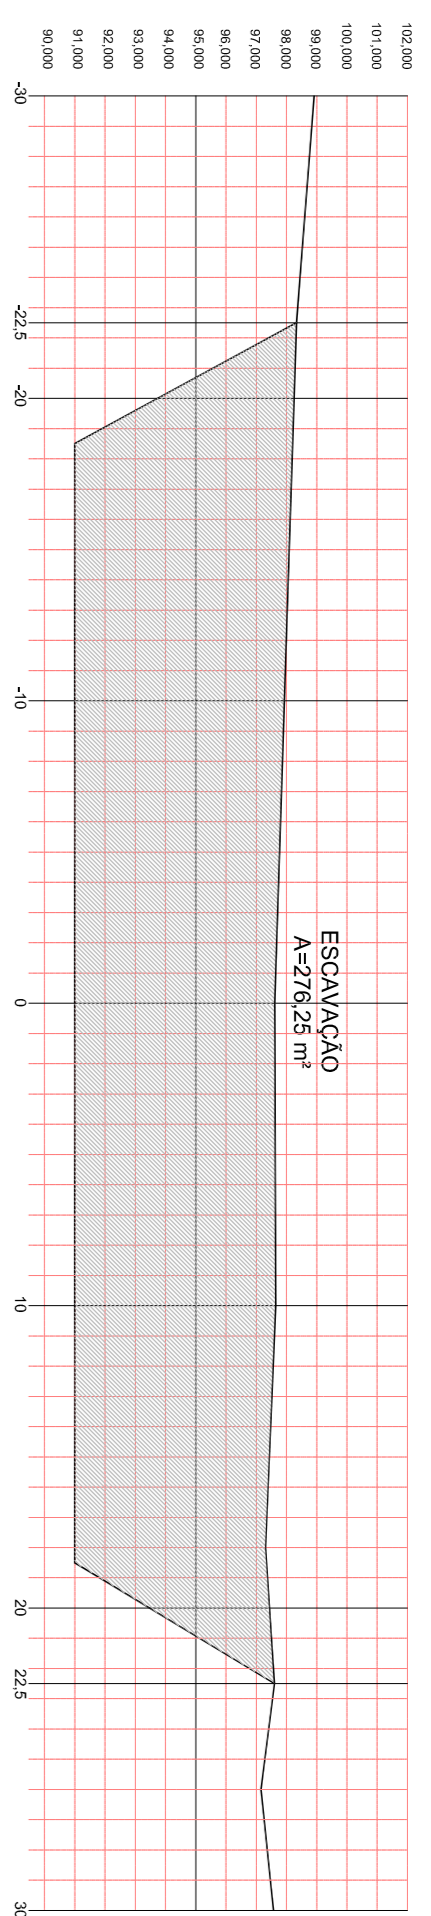

E6 - SEÇÃO DE CORTE DA CÉLULA DOMICILIAR 01 DO ATERRO SANITÁRIO

SEÇÕES TRANSVERSAS


ESCALA: 1:200

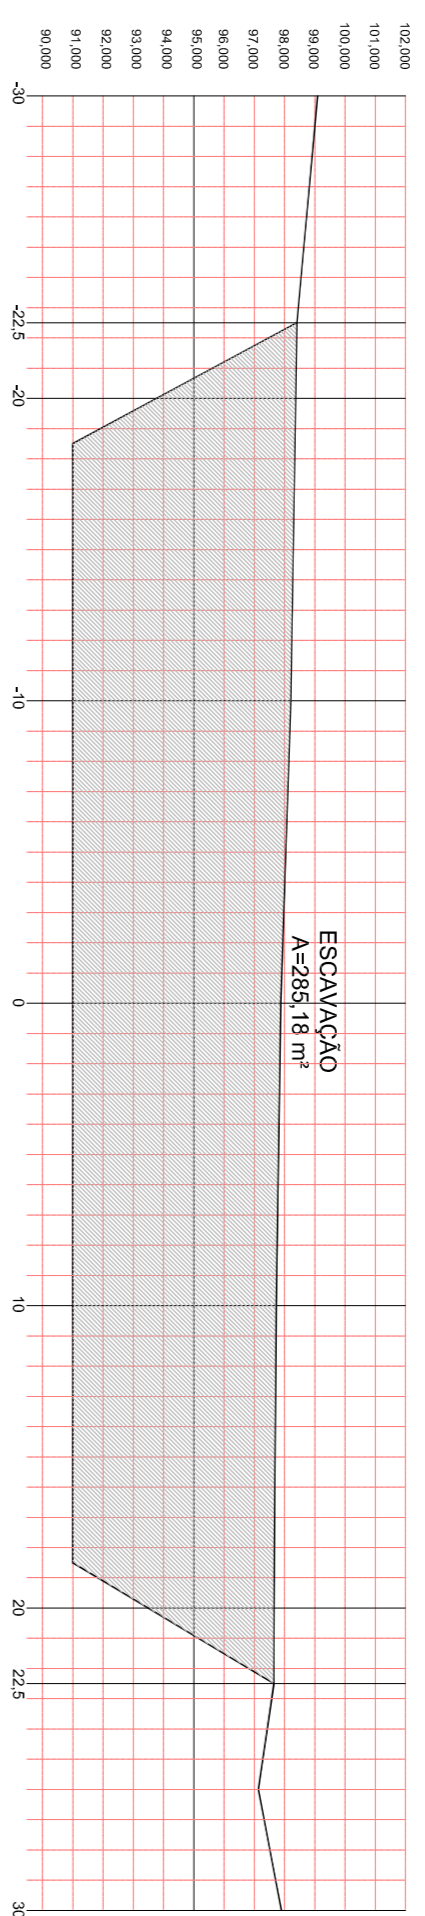

E7 - SEÇÃO DE CORTE DA CÉLULA DOMICILIAR 01 DO ATERRO SANITÁRIO

SEÇÕES TRANSVERSAS


ESCALA: 1:200

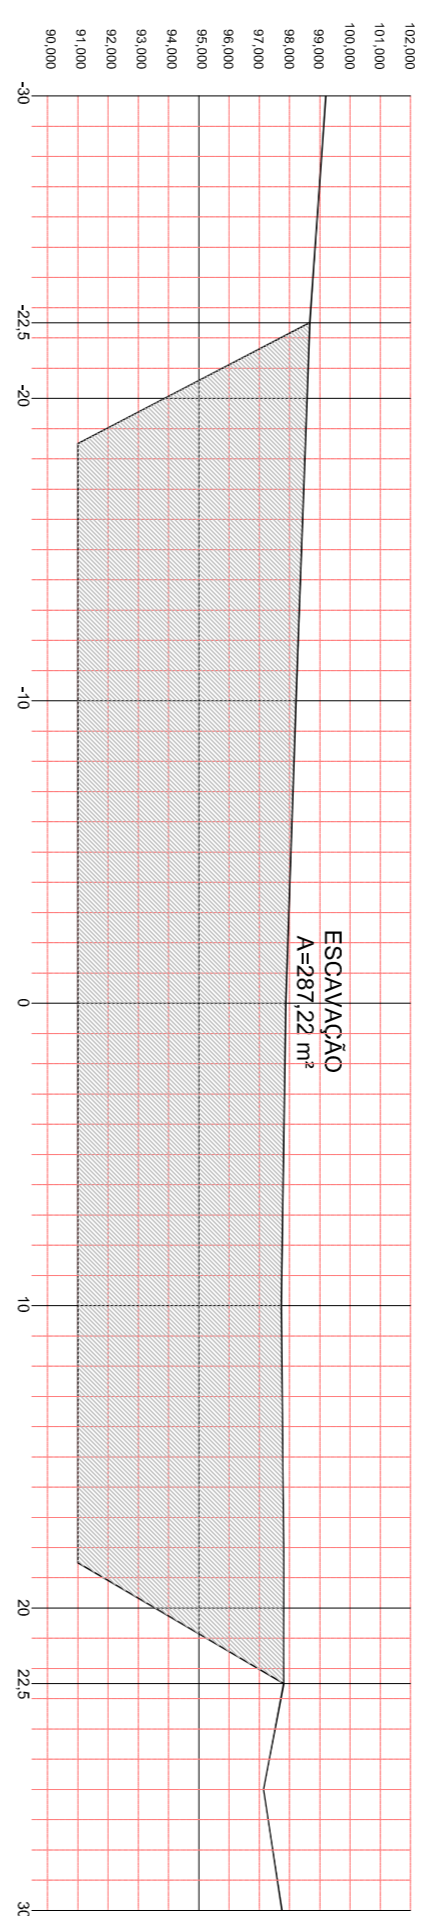

E8 - SEÇÃO DE CORTE DA CÉLULA DOMICILIAR 01 DO ATERRO SANITÁRIO

SEÇÕES TRANSVERSAS


ESCALA: 1:200

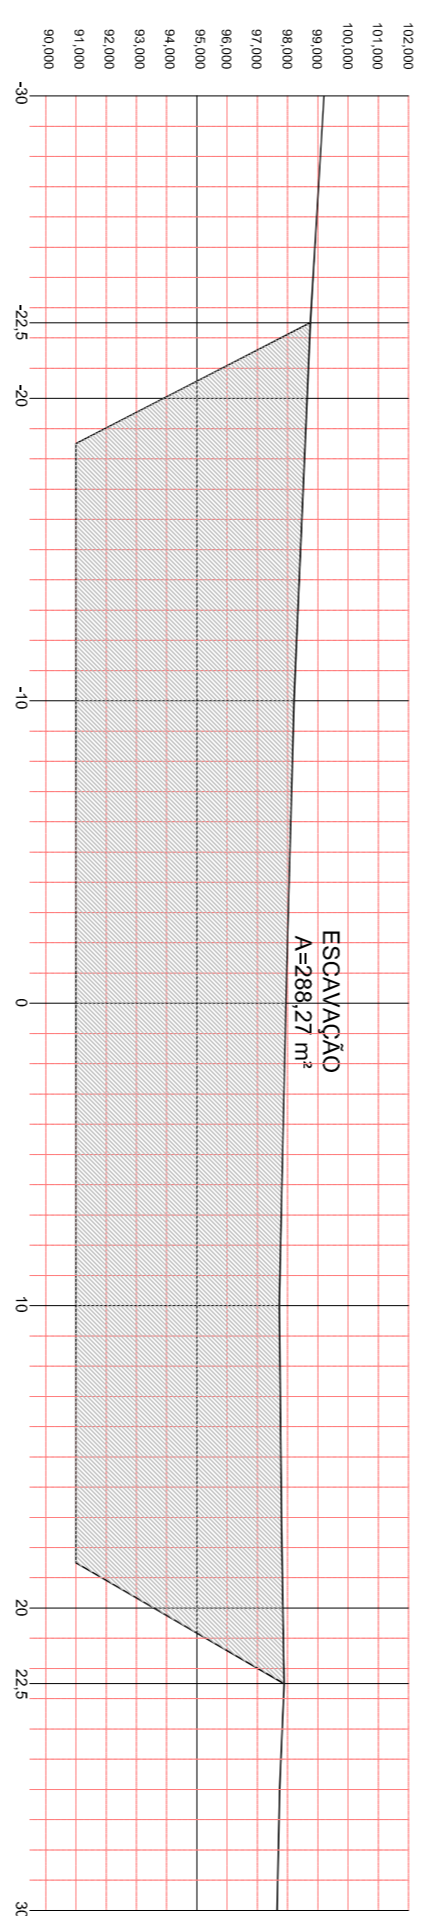

E9 - SEÇÃO DE CORTE DA CÉLULA DOMICILIAR 01 DO ATERRO SANITÁRIO

SEÇÕES TRANSVERSAS


ESCALA: 1:200

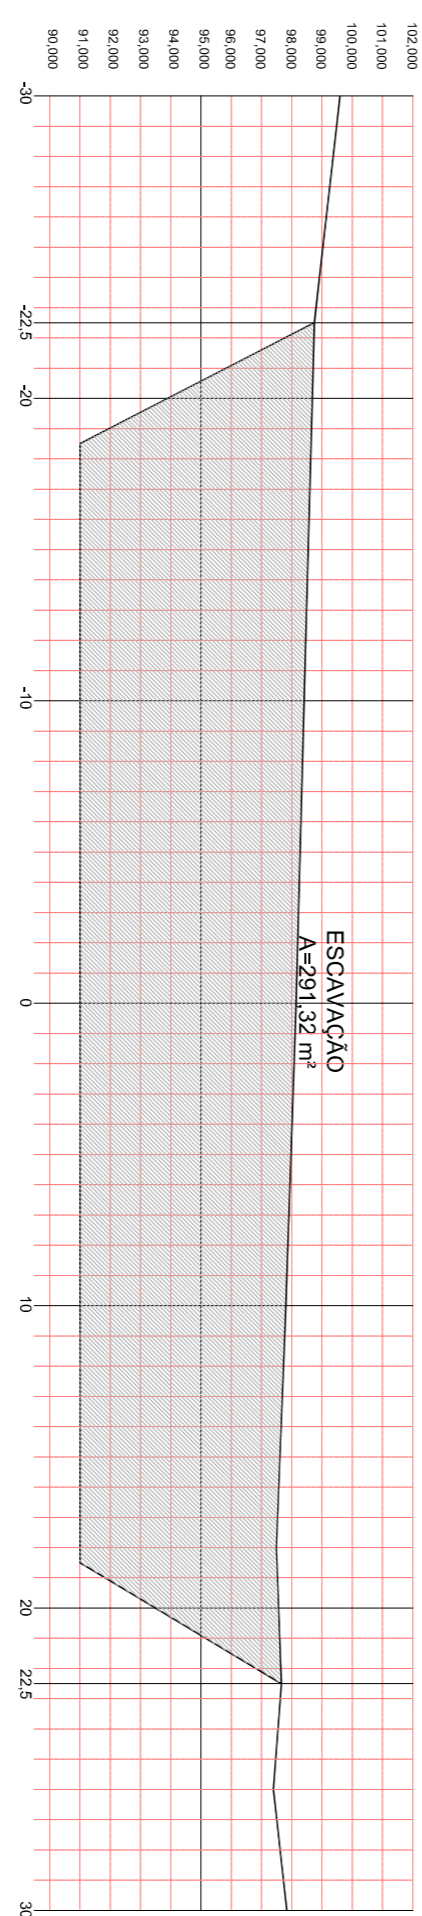

E10 - SEÇÃO DE CORTE DA CÉLULA DOMICILIAR 01 DO ATERRO SANITÁRIO

SEÇÕES TRANSVERSAS

ESCALA: 1:200

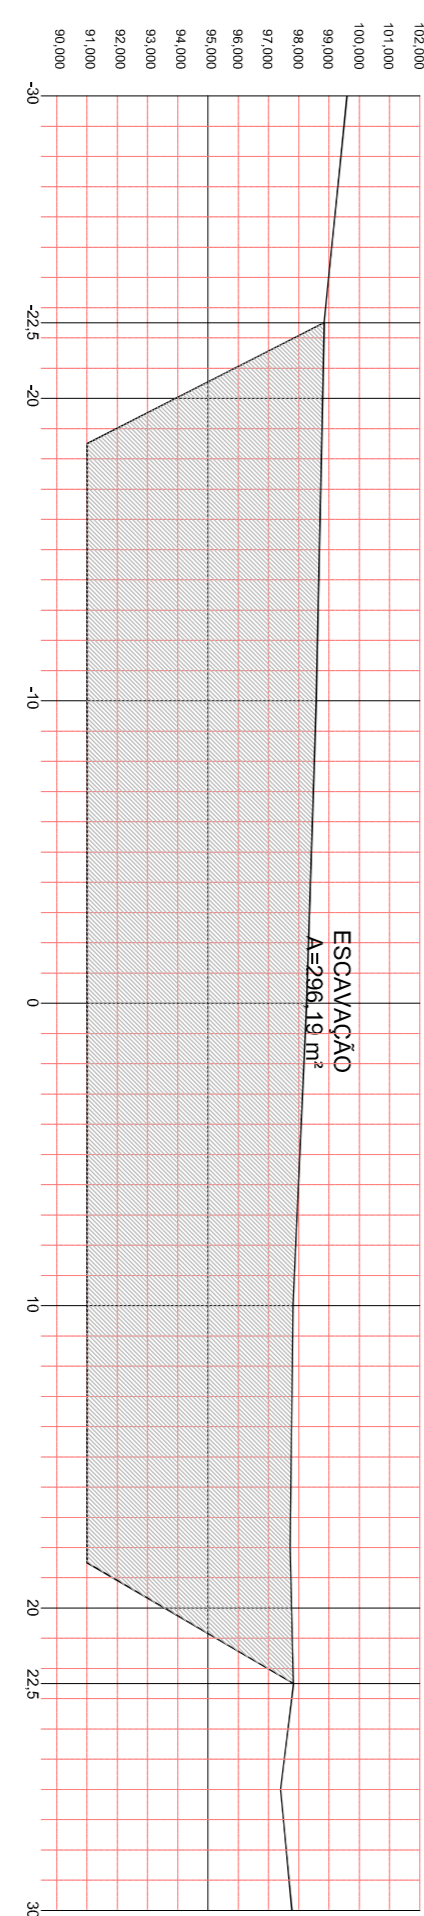


E10+6.00 - SEÇÃO DE CORTE DA CÉLULA DOMICILIAR 01 DO ATERRO SANITÁRIO

SEÇÕES TRANSVERSAS

ESCALA: 1:200



E11 - SEÇÃO DE CORTE DA CÉLULA DOMICILIAR 01 DO ATERRO SANITÁRIO

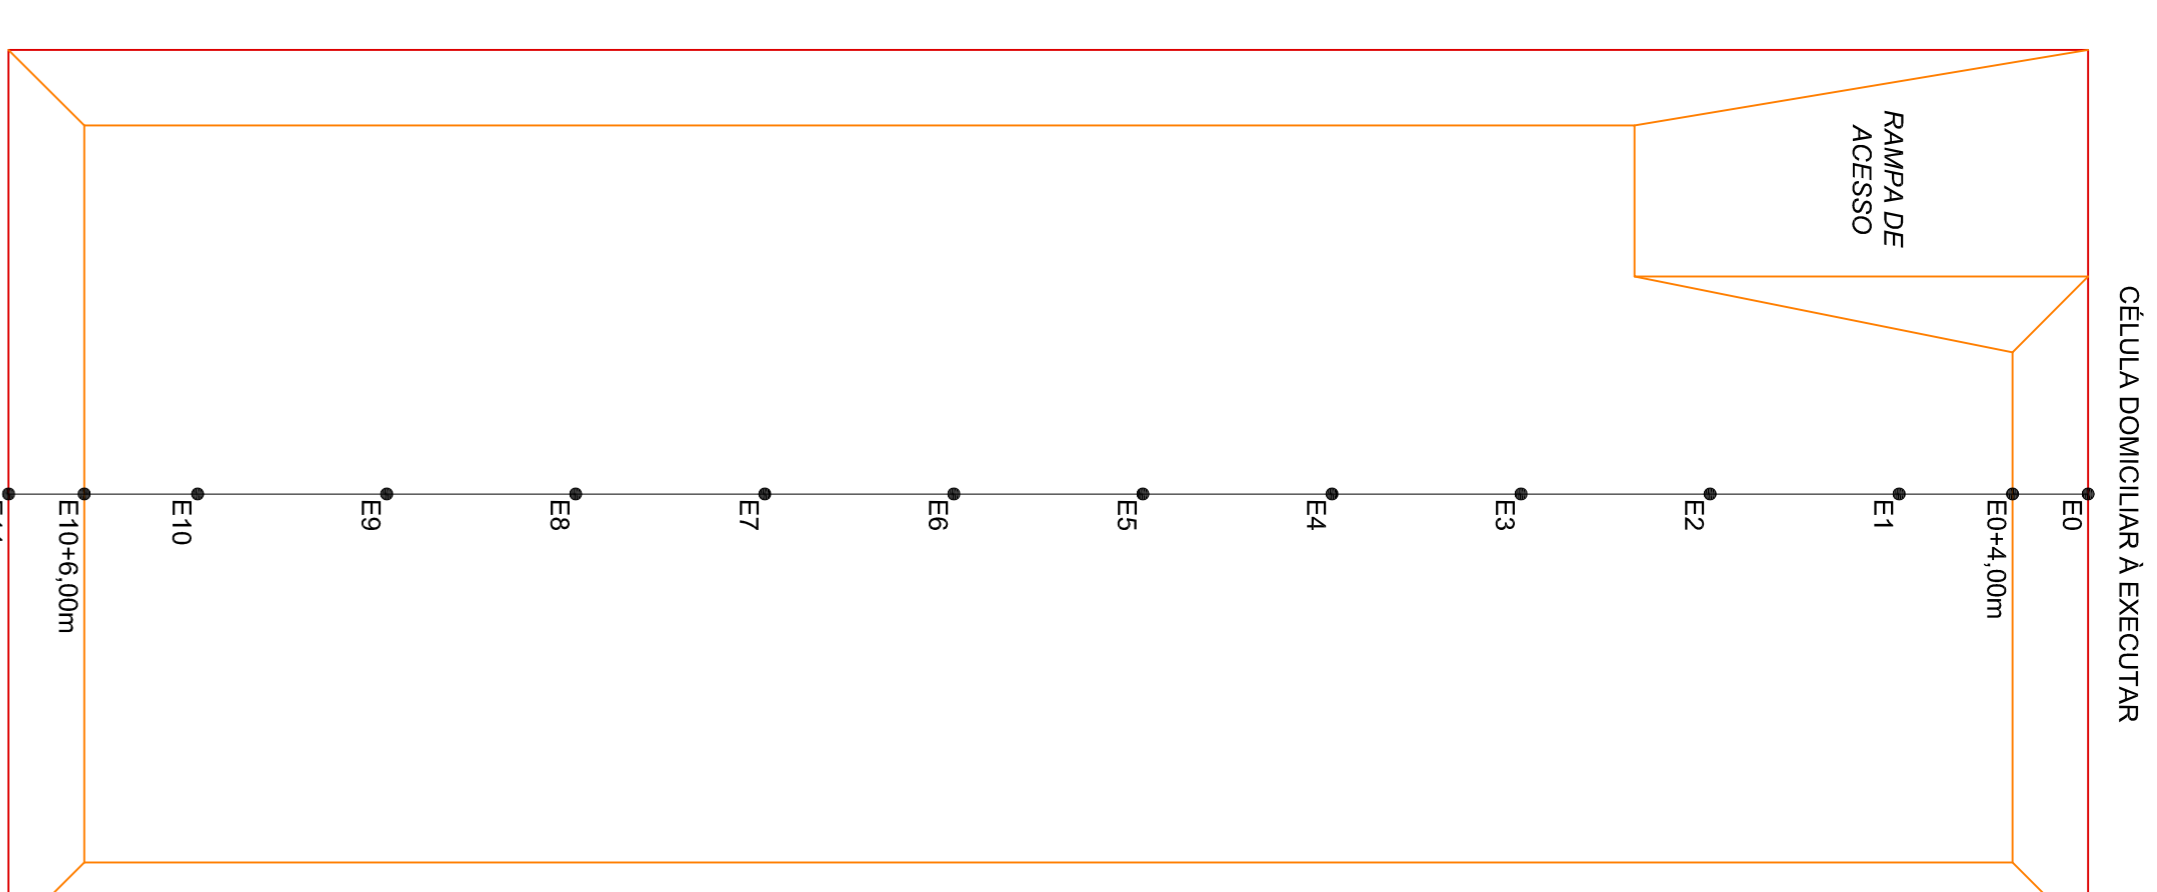

LEVANTAMENTO PLANIALTIMÉTRICO DA CÉLULA DOMICILIAR 01 A EXECUTAR
ESCALA: 1:300

ESTACAS (Lm)	ÁREA (m²)	SOMA DE ÁREAS (m²)	DIST. (m)	VOLUME (m³)
00	190,32	190,32	0,00	0,00
00+4,00m	212,93	403,25	2,00	380,64
01	408,25	811,50	3,00	1209,75
02	236,32	1047,82	5,00	2246,25
03	408,88	1456,70	5,00	2484,40
04	260,56	1717,26	5,00	2484,20
05	264,28	1981,54	5,00	2624,20
06	265,40	2246,94	5,00	2624,40
07	276,25	2523,19	5,00	2708,25
08	285,18	2808,37	5,00	2867,15
09	287,22	3095,59	5,00	2877,45
10	291,32	3386,91	5,00	2897,95
10+6,00m	296,19	3683,10	3,00	1762,53
11	0,00	3683,10	2,00	592,38
VOLUME TOTAL				19971,04

CREA		PROJETO:	
RESPONSÁVEL TÉCNICO:		CONSTRUTORA:	
PROPRIETÁRIO:		PROPRIETÁRIO:	
OBJETO:		ESTRATÉGIAS	
CONSTRUÇÃO DA 1ª ETAPA DO ATERRO SANITÁRIO MUNICIPAL DE BARBALHA			
ENDEREÇO / OBRA:	BAIRRO:	CIDADE:	PRANCIA:
ZONA RURAL	BARBALHA - CE		ARQ - 3 / 4
CONTEÚDO: SEÇÕES TRANSVERSAS E QUADRO DE CUBAÇÃO DA CÉLULA DE LIXO DOMICILIAR			
DESENHO:	DATA:	ESCALA:	ÁREA CONST.:
Lacodaine R. Novaes	JUNHO 2016	INDICADA	