




PLANTA BAIXA DEPOIS
Escala:.....1/100

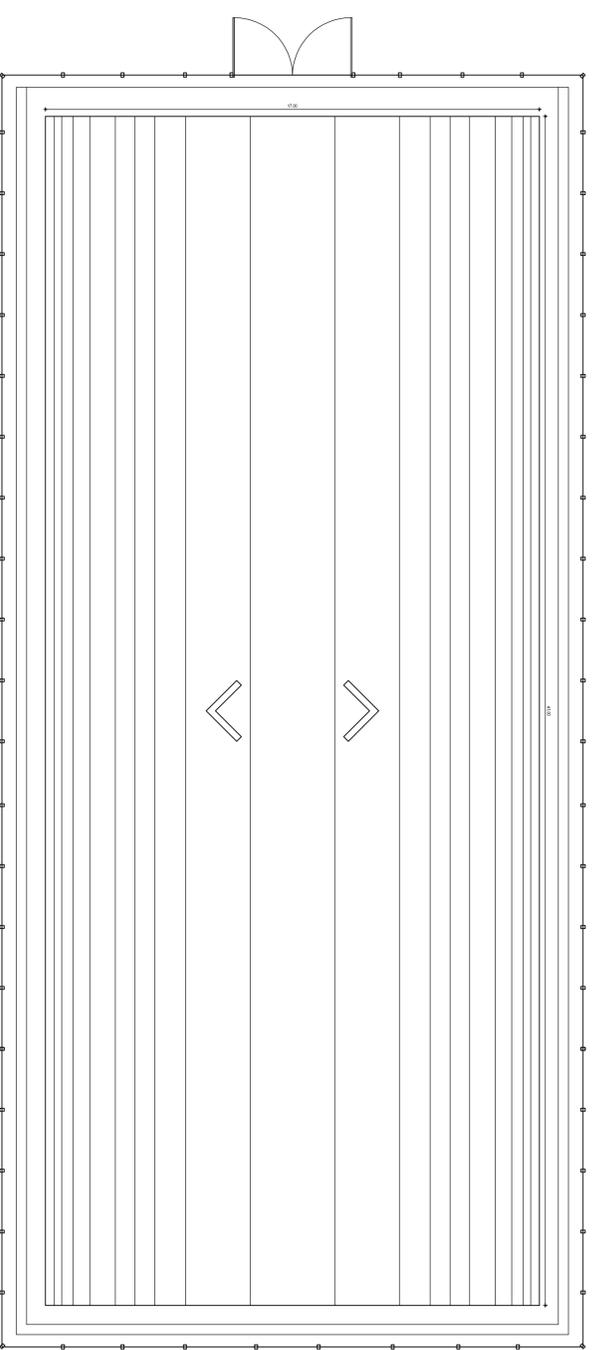

PLANTA COBERTA DEPOIS
Escala:.....1/100

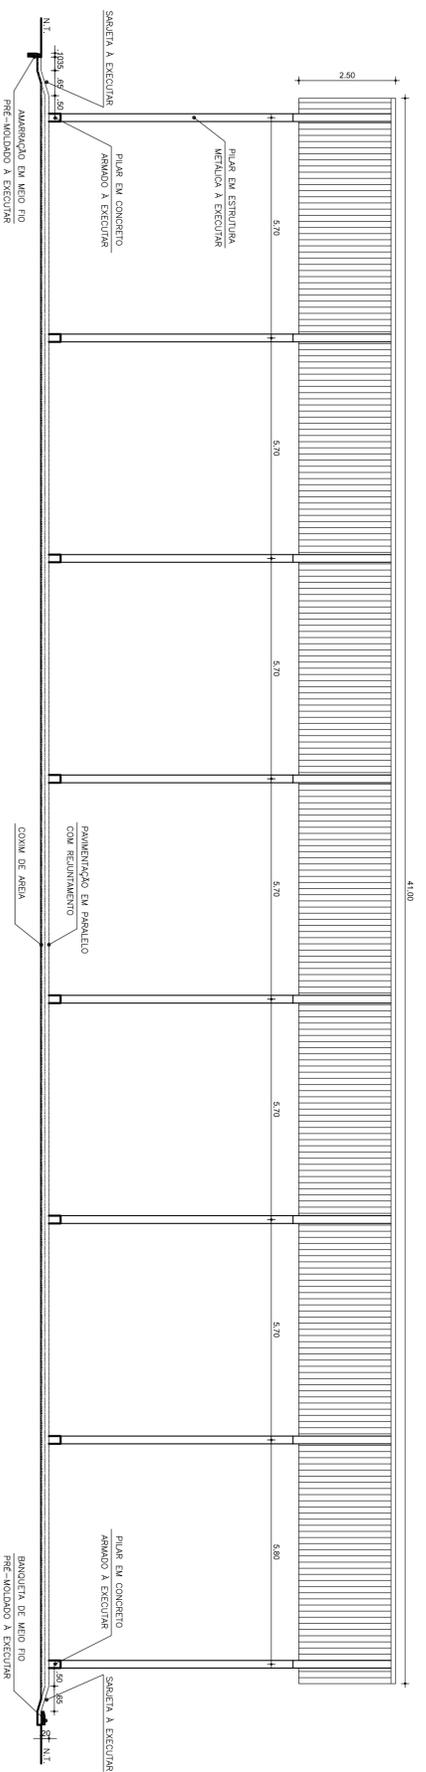

CORTE - AA
Escala:.....1/75

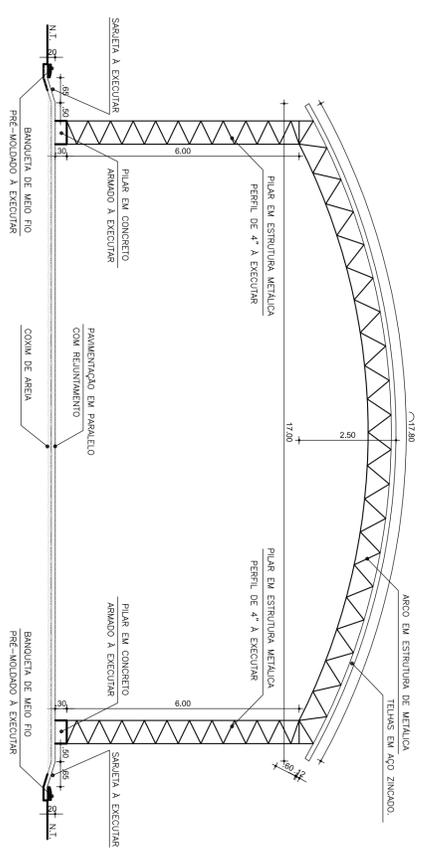

CORTE - BB
Escala:.....1/75

CREA	PROJETO:
	CONSTRUÇÃO:
	PROPRIETARIO:
	ESTABELECI- MENTO:
	OBJETO:
	RESPONSABILITADO:
	ENDEREÇO / OBRA:
	IBARRA:
	ZONA:
	MUNICÍPIO:
	FRANCA:
	PROJETO:
	CONTÉUDO:
	PLANTA BAIXA, PLANTA DA COBERTA E CORTES TRANSVERSAIS
	DESENHO:
	DATA:
	ESCALA:
	FEVEREIRO 2016
	INDICADA
	ÁREA CONST.: