



PLANTA BAIXA

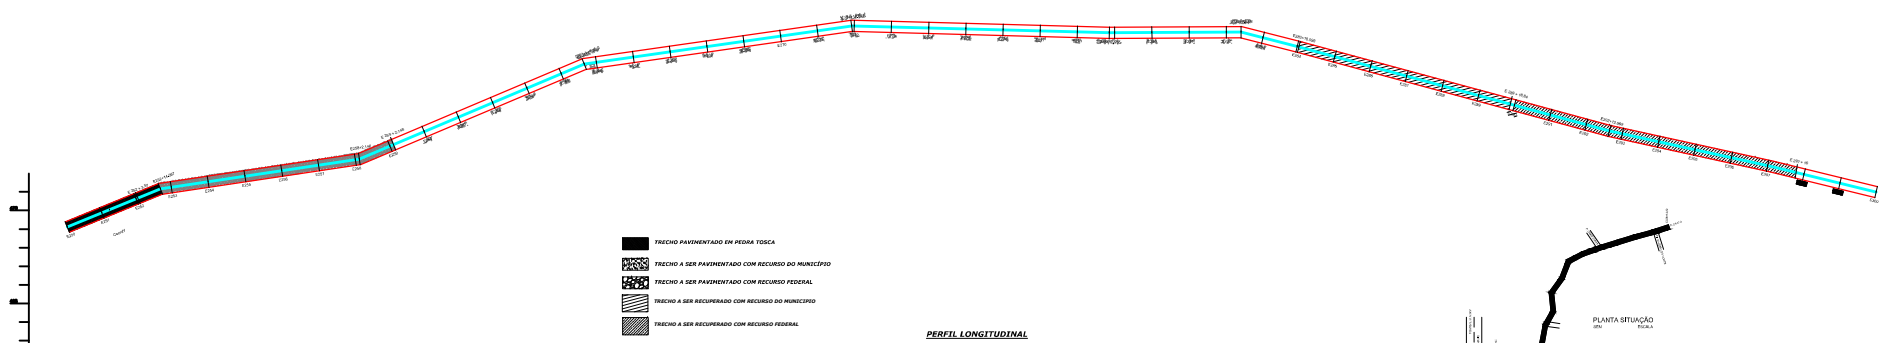


- TRECHO PAVIMENTADO EM PEDRA TOSCA
- TRECHO A SER PAVIMENTADO COM RECURSO DO MUNICÍPIO
- TRECHO A SER PAVIMENTADO COM RECURSO FEDERAL
- TRECHO A SER RECUPERADO COM RECURSO DO MUNICÍPIO
- TRECHO A SER RECUPERADO COM RECURSO FEDERAL

PERFIL LONGITUDINAL

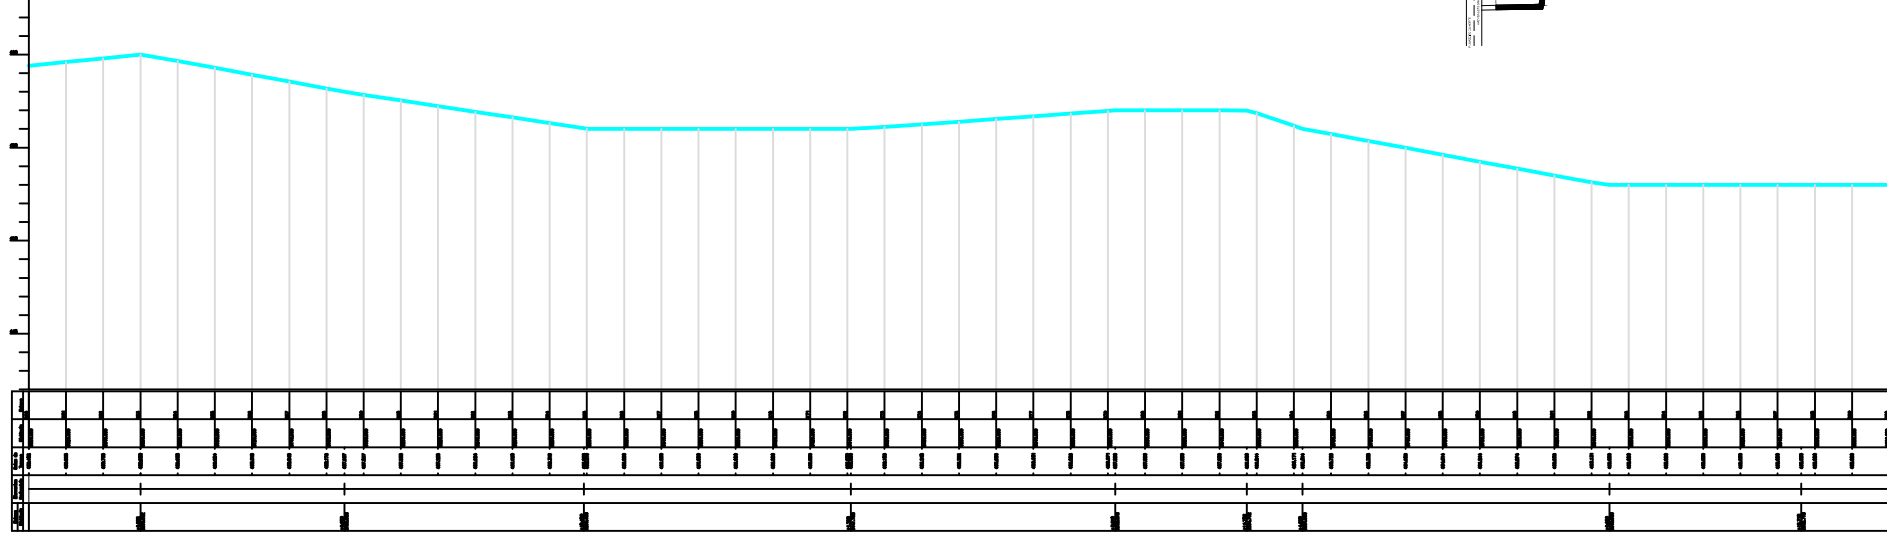

PREFEITURA MUNICIPAL DE BARBALHA

C.N.P.J.: 06.740.278/0001-81

PROJETO PAVIMENTAÇÃO EM PEDRA TOSCA S/ REJUNTE DA ESTRADA ENTRADA CE - 060/BAIXIO DOS CORDAS		PRANCHA <b>01/03</b>
LOCAL BARRO VERMELHO	MUNICÍPIO BARBALHA	ESTADO CEARÁ
	TRECHO <b>E 250 A 300</b>	DESENHO MODIFICADO PELA SEINFRA - BARBALHA
	DATA	ESCALA
	MAIO / 2016	S/E