





ESCALA - 1:200

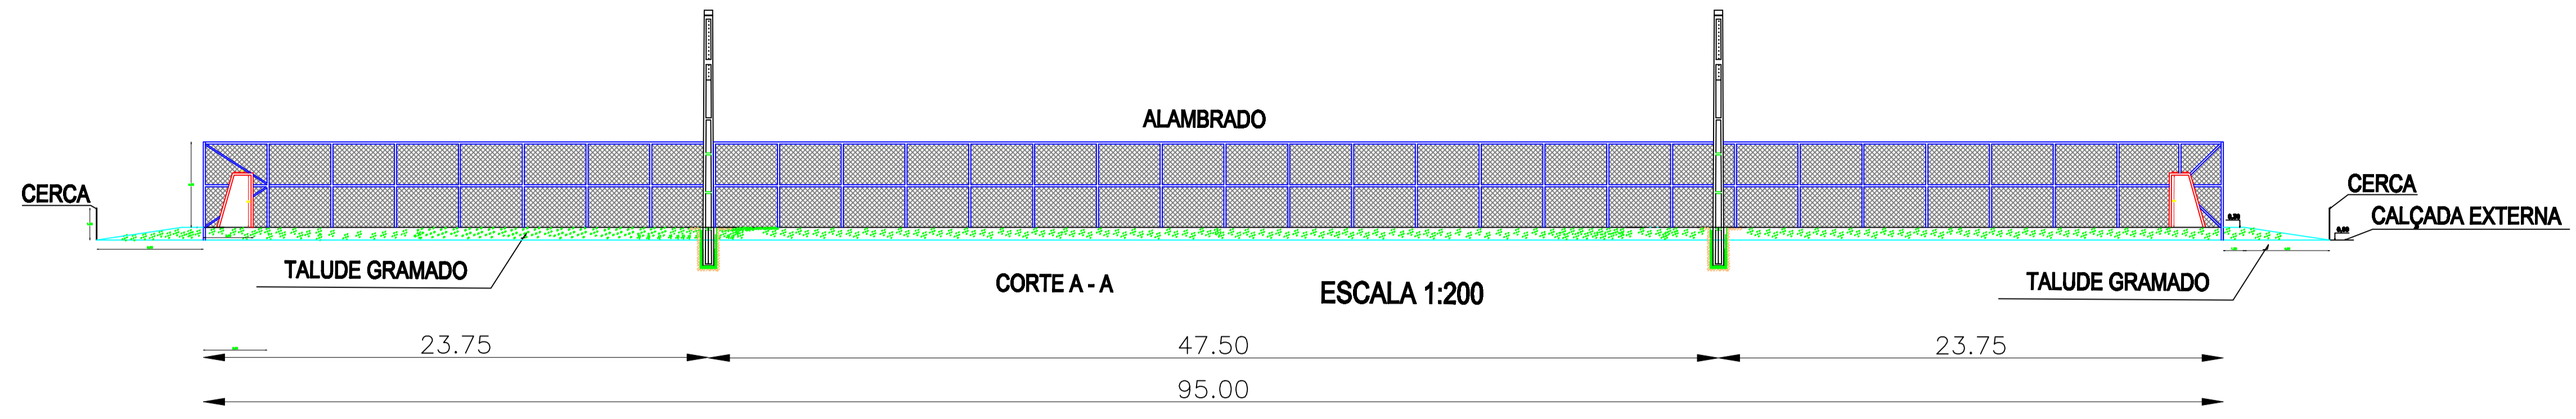



ESCALA - 1:200

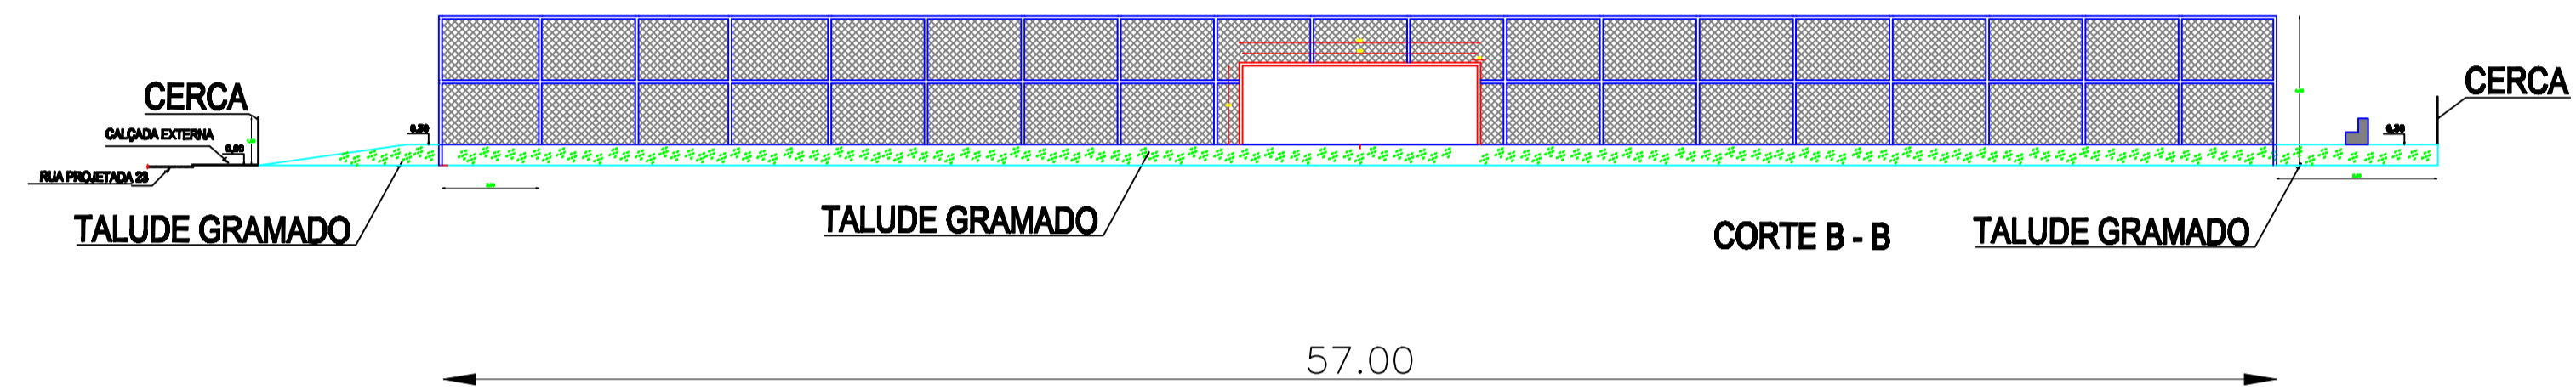

DET. ARQUIBANCADA QUADRA
ESCALA - 1:25

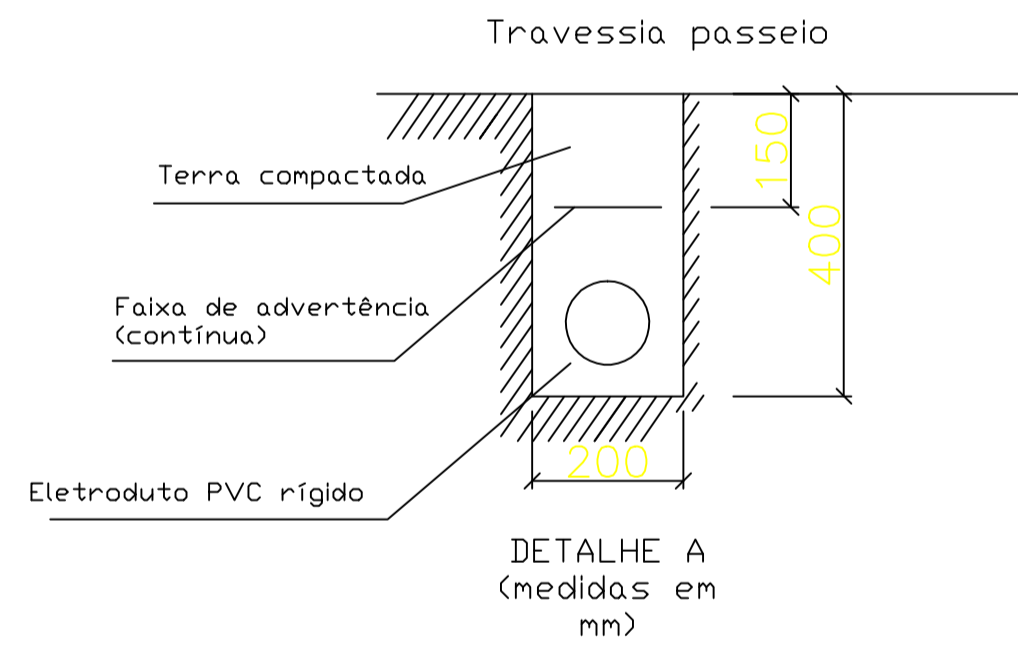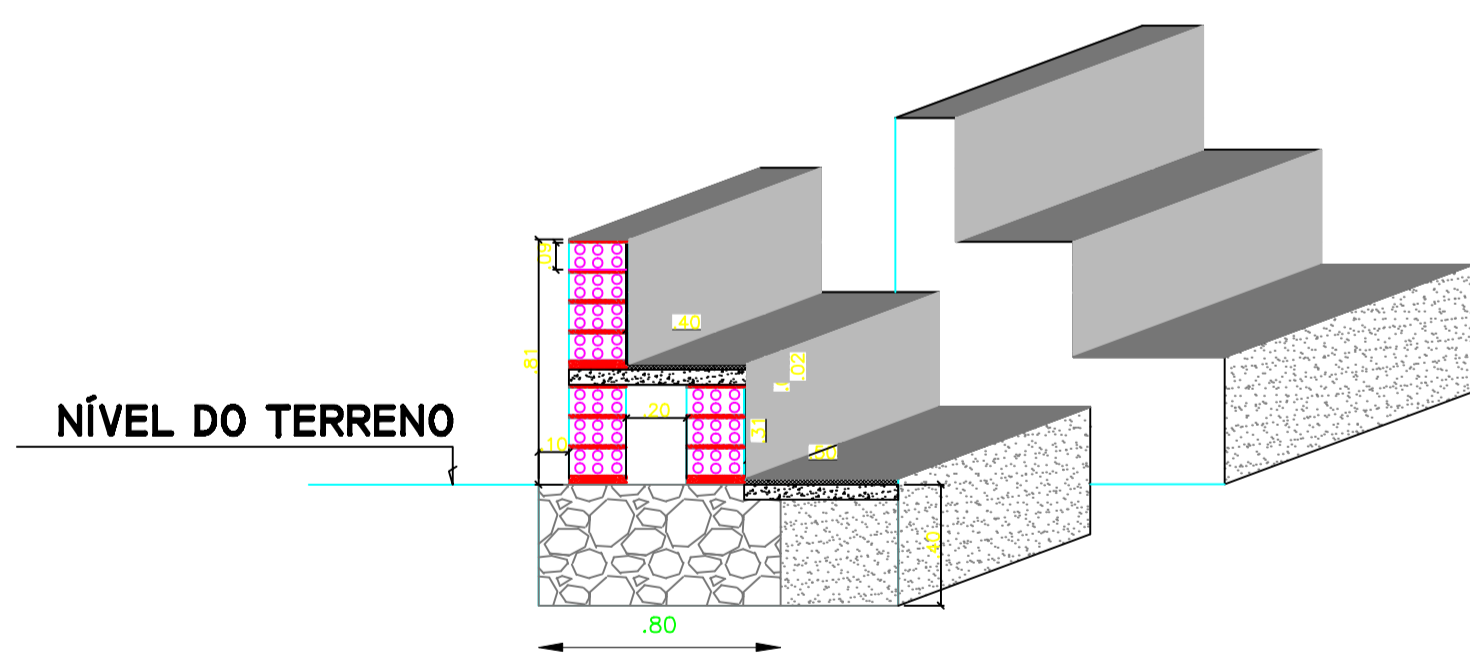


ESCALA - 1:10

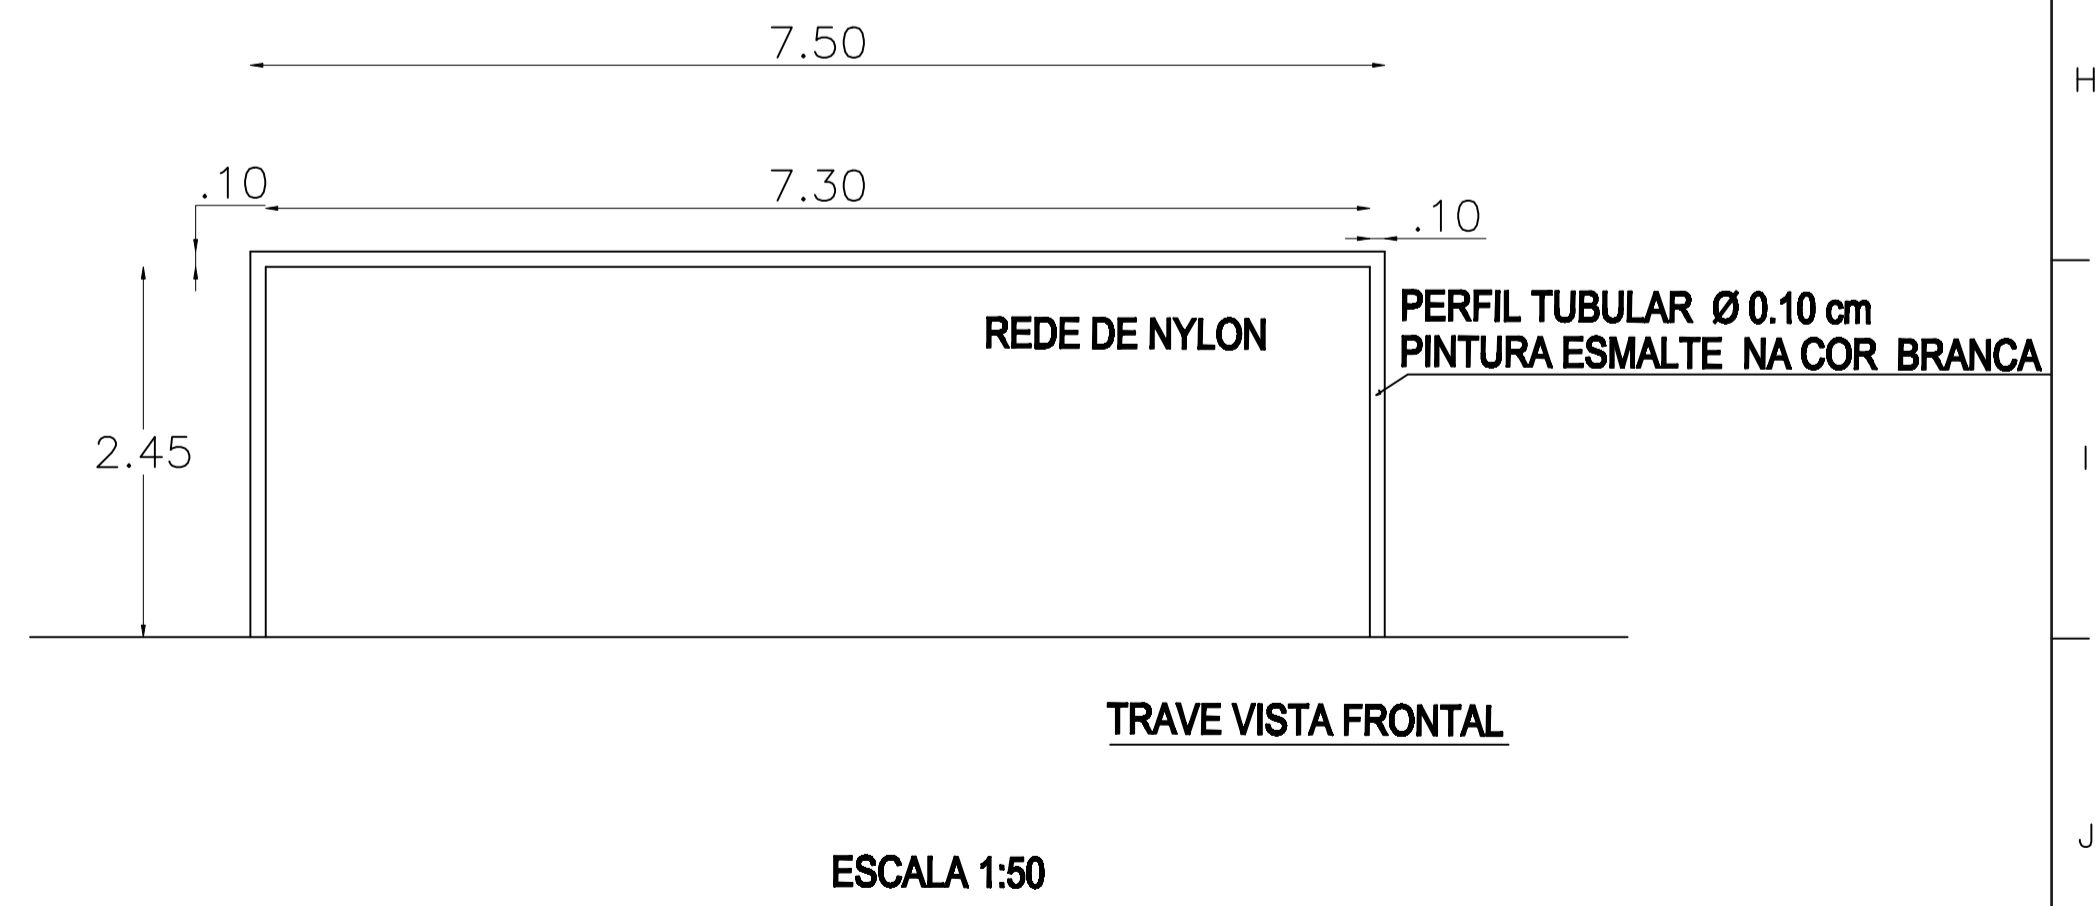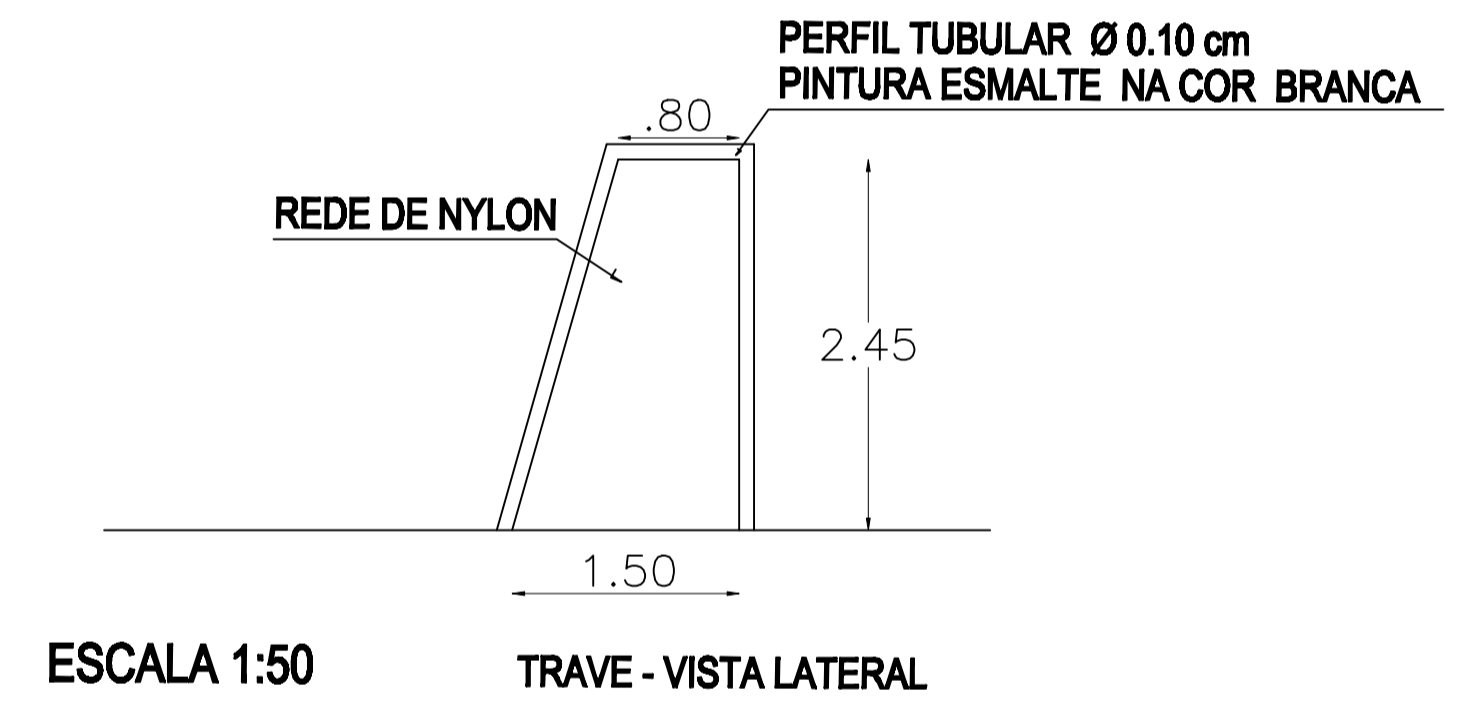

APROVAÇÃO	

REV	ITEM	APROVAÇÃO	DATA VER	DOC DE REFERÊNCIA

 <p>PREFEITURA MUNICIPAL DE BARBALHA</p>	RESPONSÁVEL TÉCNICO PREFEITURA	CREA	
	LEONARDO AZEVEDO	BA-28247	
	APROVAÇÃO		
PROJETISTA	LEONARDO	DESENHISTA	ROBANE
RESPONSÁVEL TÉCNICO		CREA	
ANALISTA		DESENHISTA	
PROJETO	LOCALIDADE/ATIVIDADE	FOLHA	
ABRIL/2016	BARBALHA	01	
INDICADAS	LOTEAMENTO JARDIM DOS IPÊS - ALTO DA ALEGRIA	DE	
	DETALHES ARQUITETÔNICOS - CAMPO DE FUTEBOL	01	