
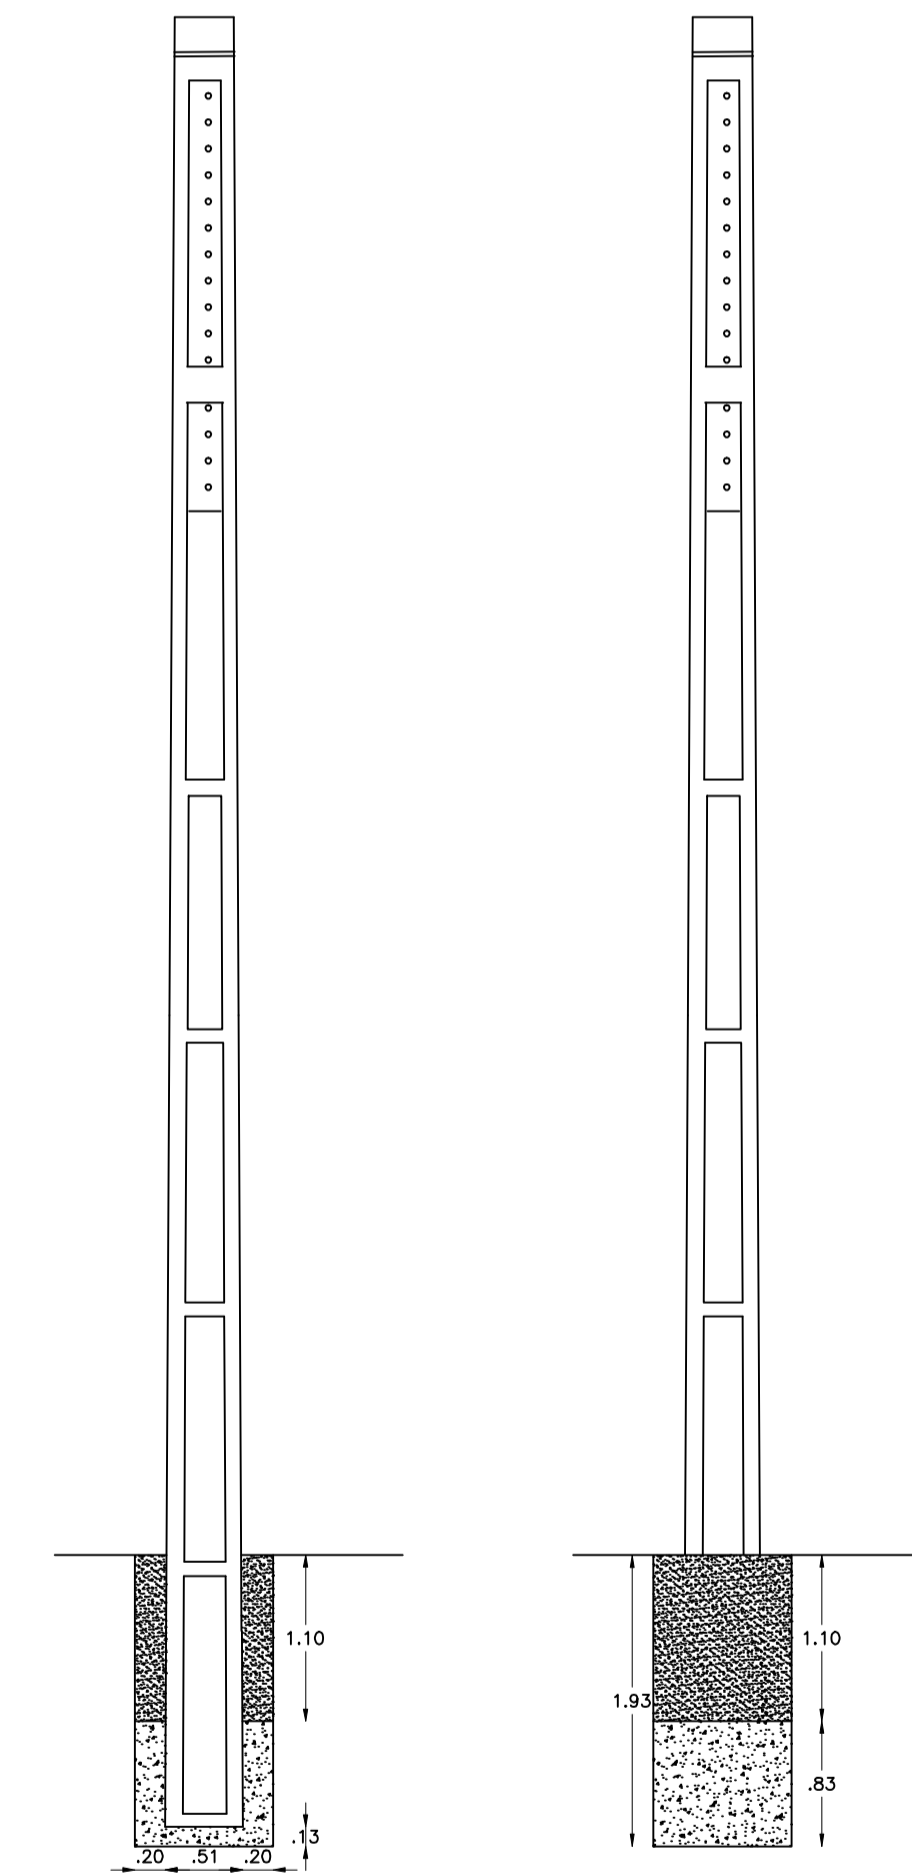
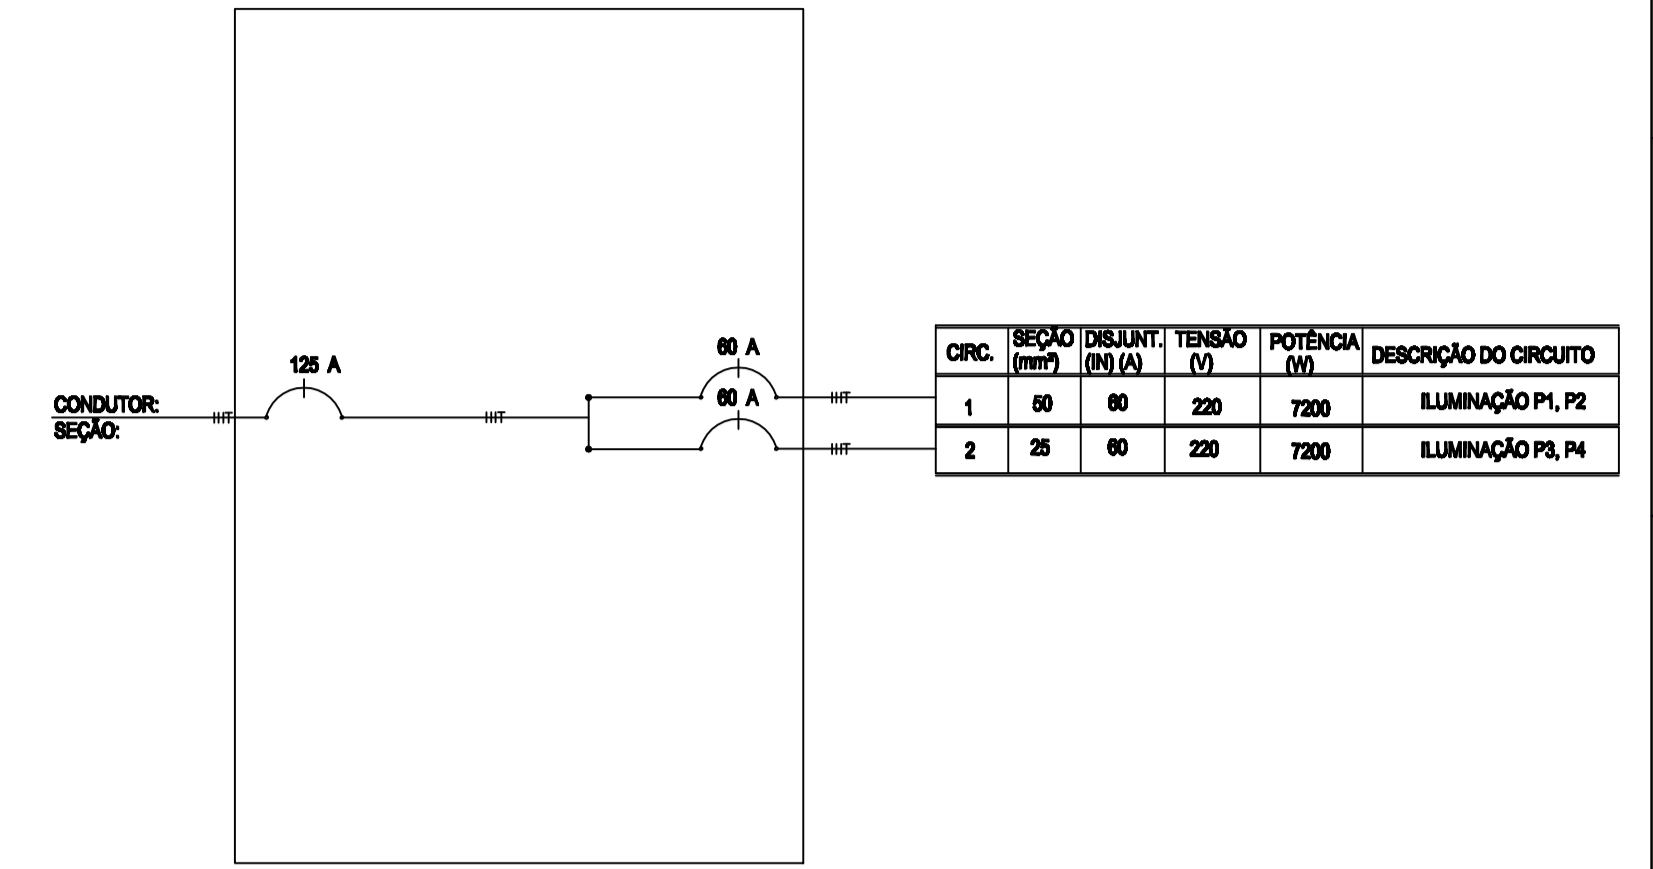


ESCALA - 1:200

PROJETO DE ILUMINAÇÃO

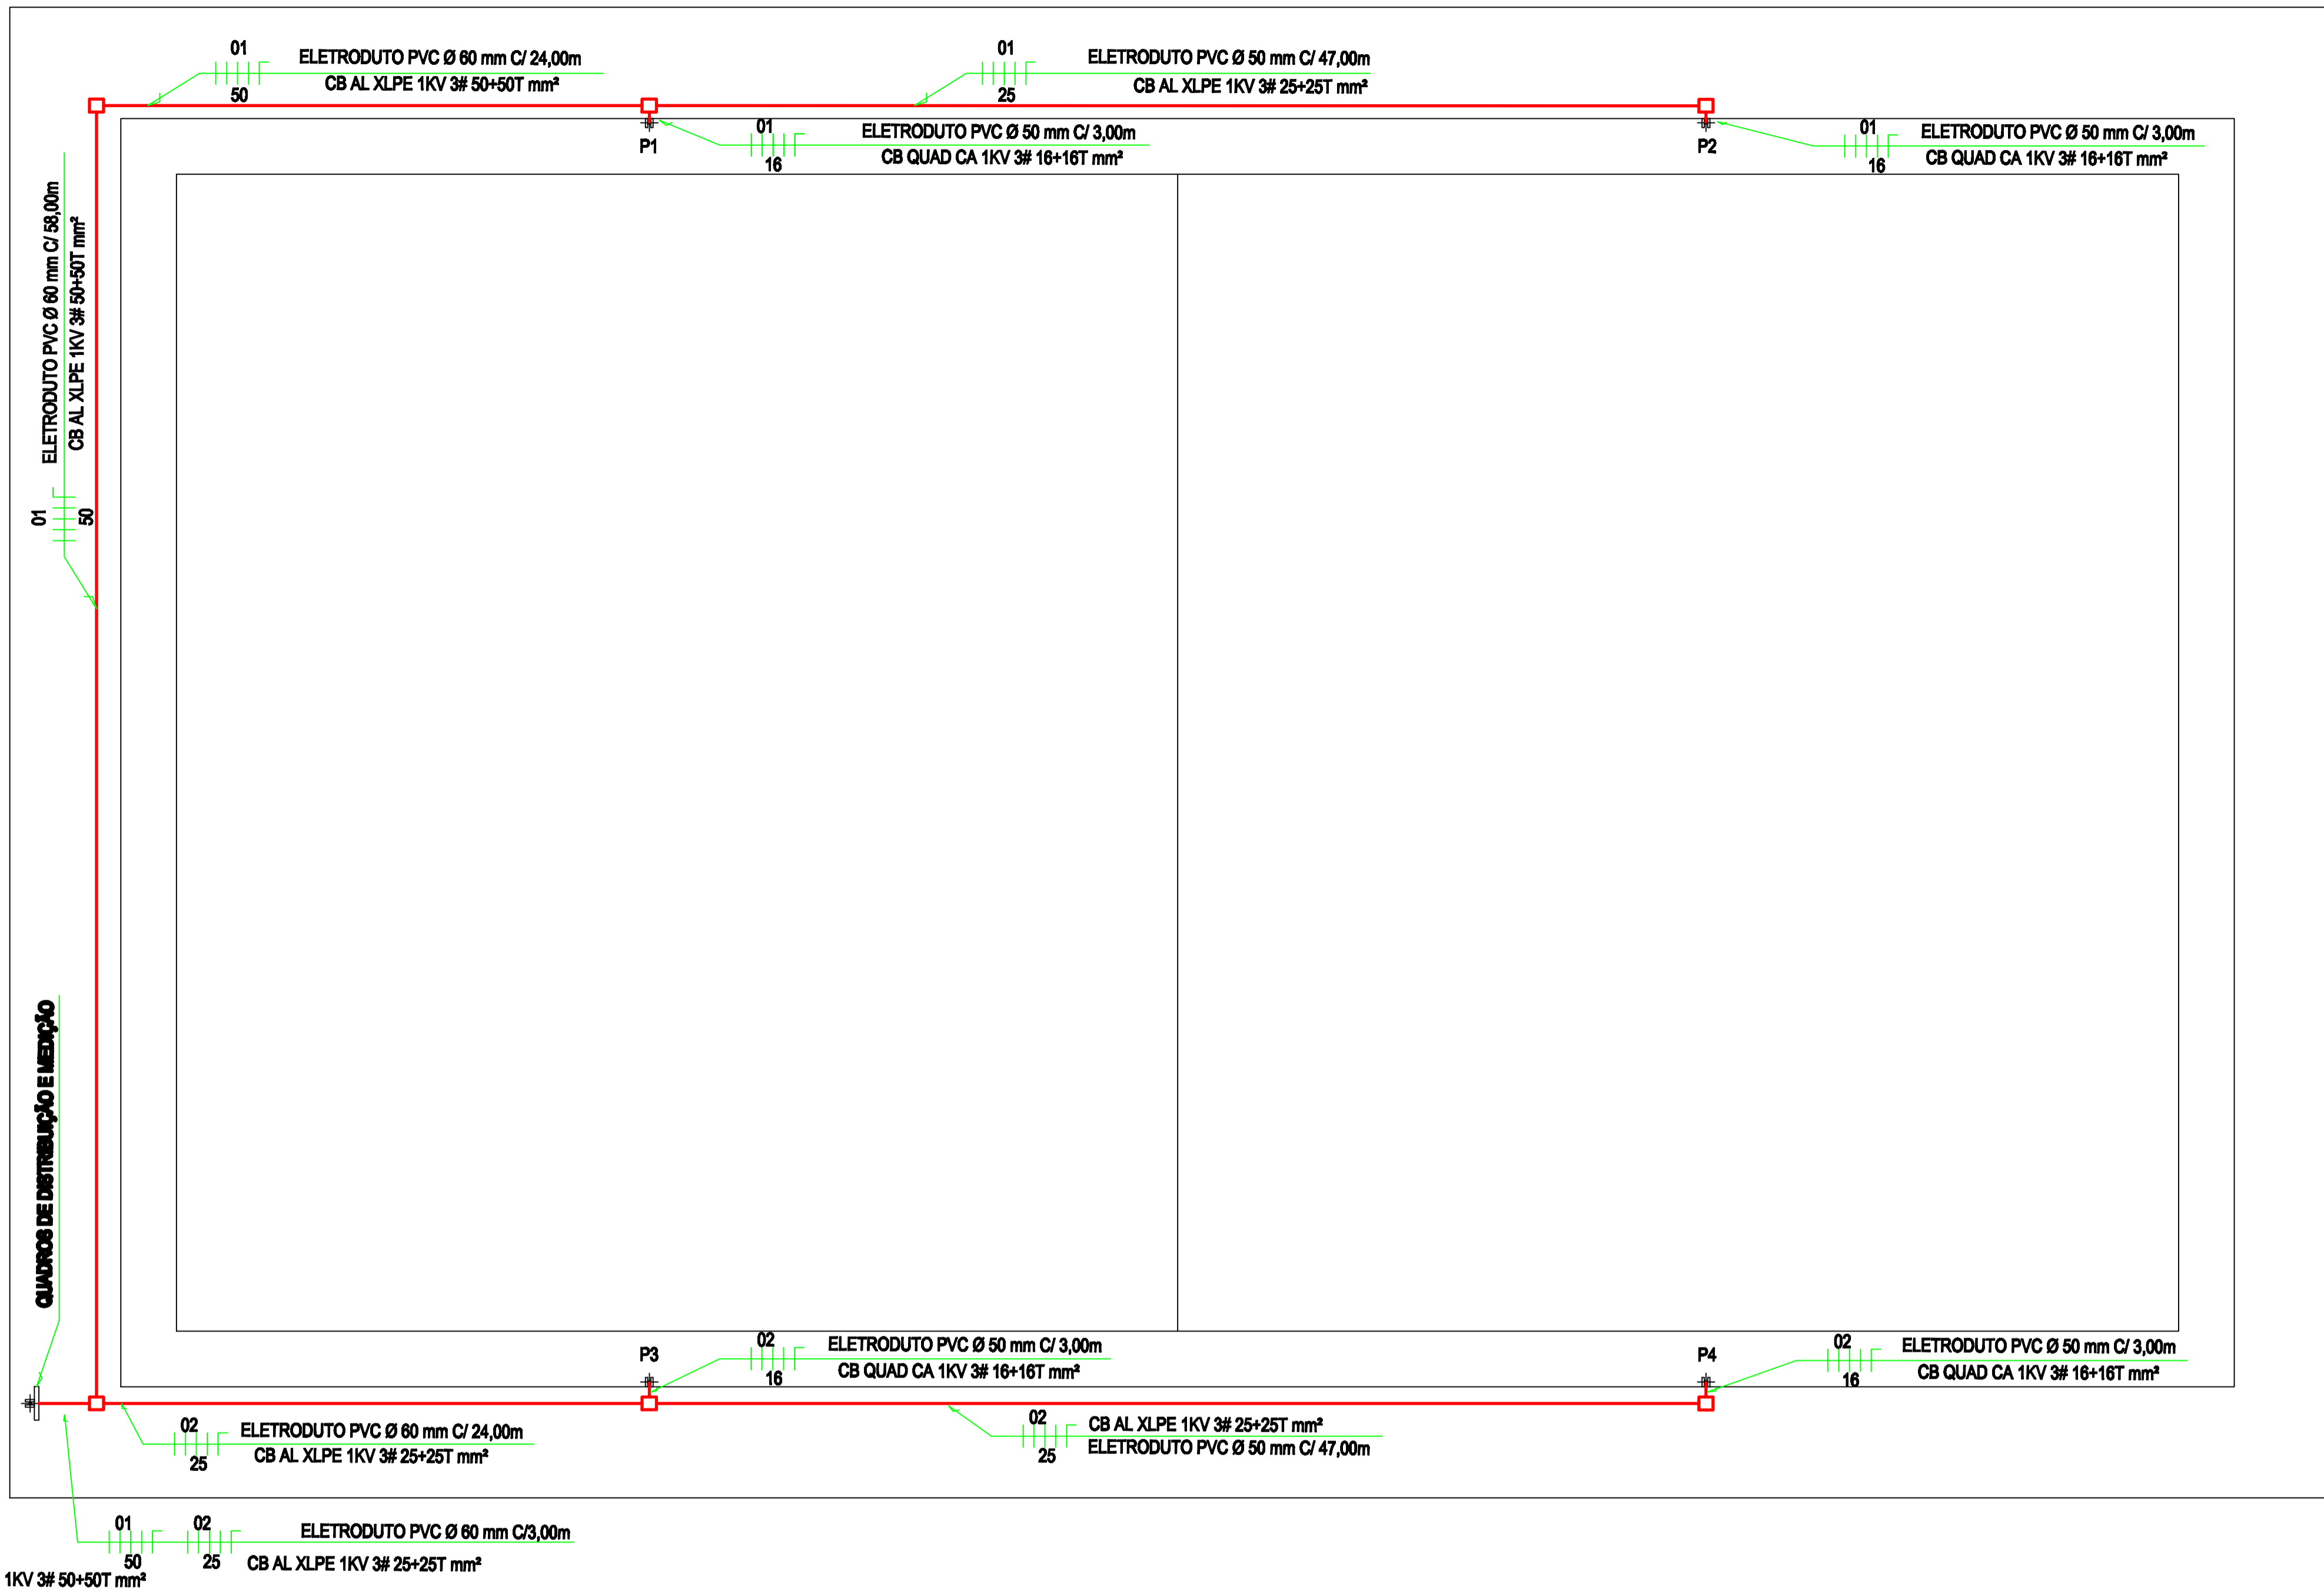

ESCALA - 1:50

ESCALA - 1:50

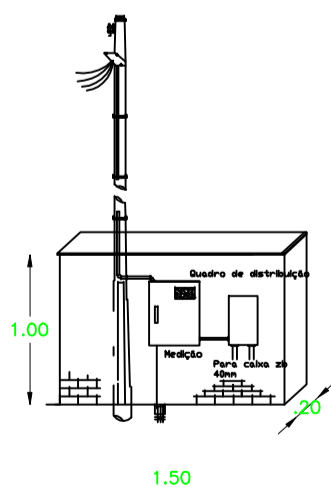


Figura 4.15 - Layout padrão na rede aérea.

ESCALA - 1:50


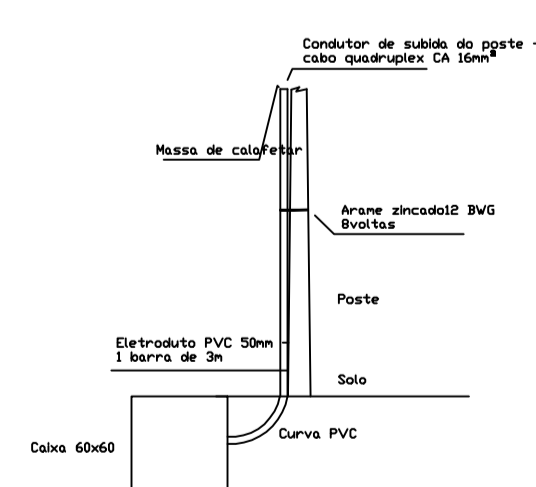


Figura 4.16 - Detalhe de subida dos condutores nos postes.

Figura 4.11 - Disposição dos projetores nos postes - Projeto Tipo 2.



APROVAÇÃO

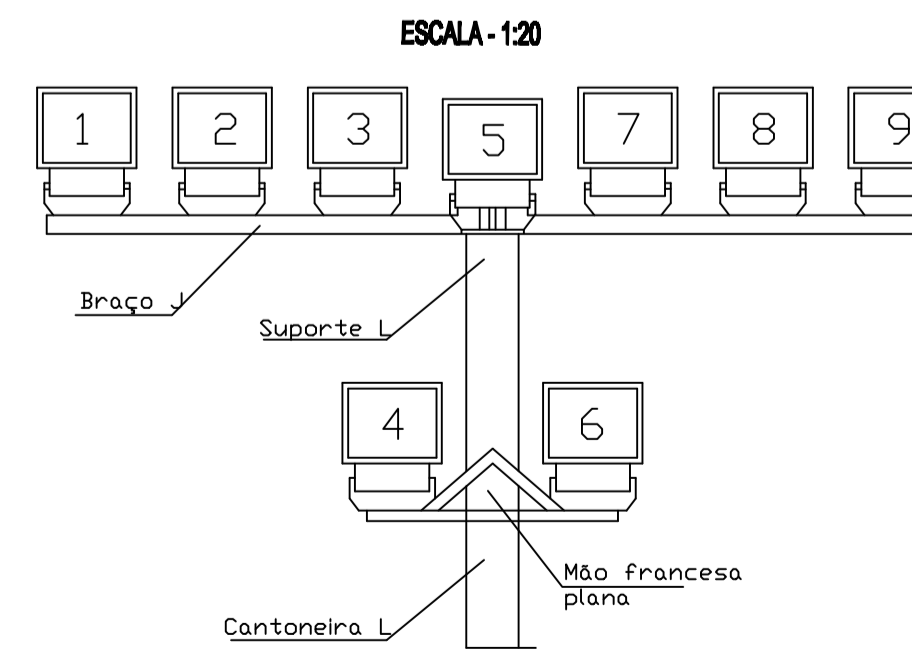

PREFEITURA MUNICIPAL DE BARBALHA

RESPONSÁVEL TÉCNICO PREFEITURA	LEONARDO AZEVEDO	CREA	BA-28347
APROVAÇÃO			
PROJETISTA	LEONARDO	DESENHISTA	ROBANE
RESPONSÁVEL TÉCNICO		CREA	
APROVAÇÃO			
ANALISTA		DESENHISTA	

PROJETO	LOCALE/DEATIVIDADE	BARBALHA	FOLHA
DATA	ABRIL/2016	LOTEAMENTO JARDIM DOS IPÊS - ALTO DA ALEGRIA	01
ESCALA	INDICADAS	INSTALAÇÕES ELÉTRICAS - CAMPO DE FUTEBOL	DE
			01