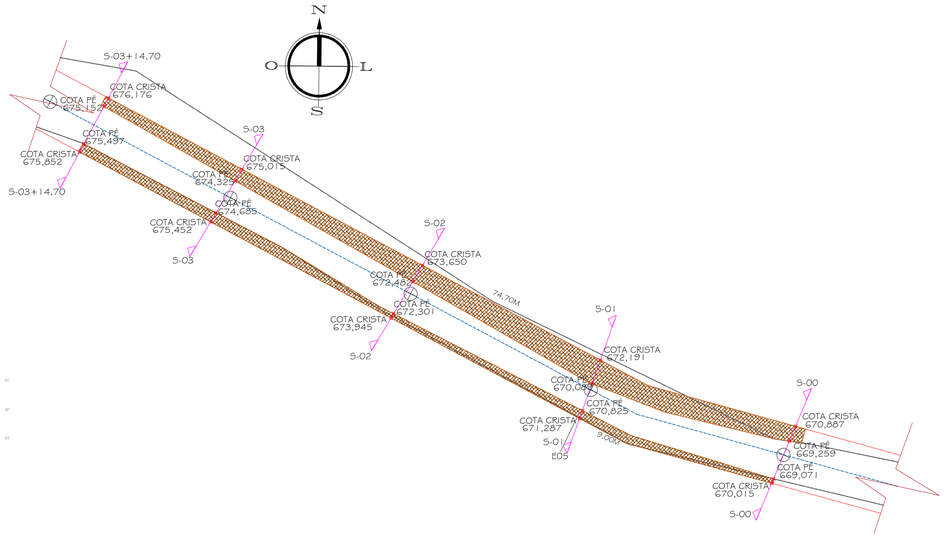

PLANTA DE CORTE EST.06-Á EST.07+14,70M
ESCALA H=1/300 V=1/100

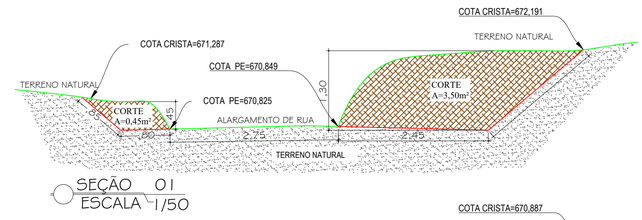

SEÇÃO 01
ESCALA 1/50

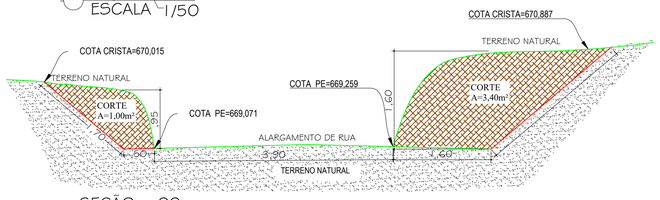

SEÇÃO 00
ESCALA 1/50

LEGENDA

CORTE Á EXECUTAR

QUADRO DE CUBAÇÃO CORTE LADO ESQUERDO E DIREITO -02				
SEÇÕES	AREA (m²)	SOMA DE ÁREAS (m²)	DIST /2 (m)	VOLUME (m³)
S00	4,40	0,00	0,00	-
S01	3,95	8,35	10,00	83,50
S02	4,33	8,28	10,00	82,80
S03	1,90	6,23	10,00	62,30
S03+14,70	1,75	3,65	7,35	26,83
			VOLUME TOTAL	*166,30*

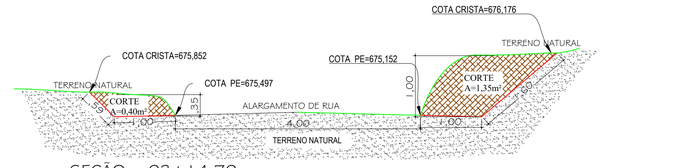

SEÇÃO 03+14,70
ESCALA 1/50

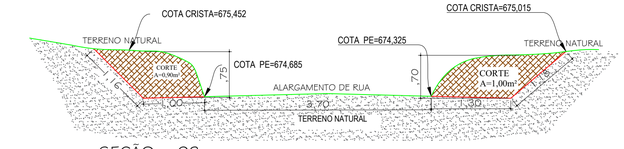

SEÇÃO 03
ESCALA 1/50

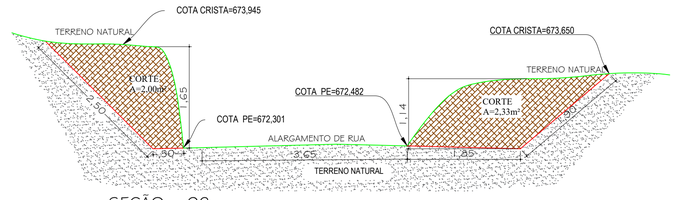

SEÇÃO 02
ESCALA 1/50

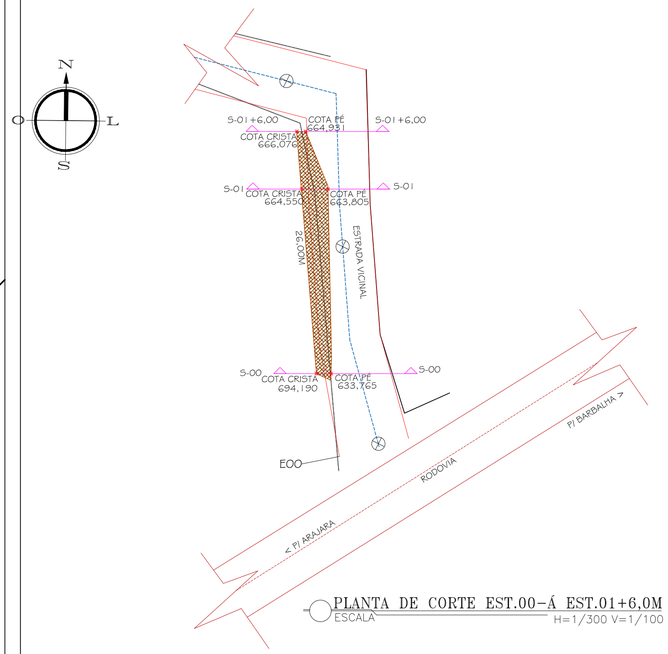

PLANTA DE CORTE EST.00-Á EST.01+6,0M
ESCALA H=1/300 V=1/100

LEGENDA

CORTE Á EXECUTAR

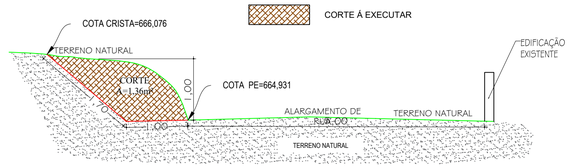

SEÇÃO 01+6,00
ESCALA 1/50

SEÇÃO 01
ESCALA 1/50

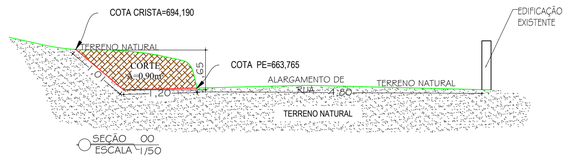

SEÇÃO 00
ESCALA 1/50

QUADRO DE CUBAÇÃO CORTE LADO ESQUERDO-01				
SEÇÕES	AREA (m²)	SOMA DE ÁREAS (m²)	DIST /2 (m)	VOLUME (m³)
S00	0,90	0,00	0,00	-
S01	1,45	2,35	10,00	23,50
S01+6,00	1,36	2,81	3,00	8,43
			VOLUME TOTAL	*31,93*

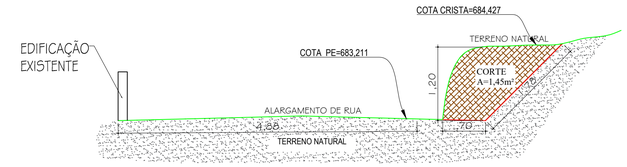

SEÇÃO 01+9,00
ESCALA 1/25

SEÇÃO 01
ESCALA 1/25

SEÇÃO 00
ESCALA 1/25

QUADRO DE CUBAÇÃO CORTE LADO DIREITO -03				
SEÇÕES	AREA (m²)	SOMA DE ÁREAS (m²)	DIST /2 (m)	VOLUME (m³)
S00	2,65	0,00	0,00	-
S01	3,73	6,38	10,00	63,80
S01+9,00	1,45	5,18	4,50	23,31
			VOLUME TOTAL	*87,11*

LEGENDA

CORTE Á EXECUTAR

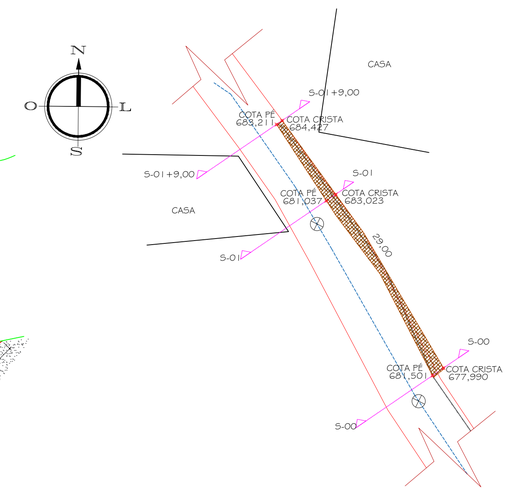

PLANTA DE CORTE EST.16-Á EST.17+9,00M
ESCALA H=1/300 V=1/100

Responsaveis:

GOVERNO MUNICIPAL DE BARBALHA

MARX2 CONSTRUÇÕES EIRELI-ME
CNPJ: 07.142.394/0001-61
RUA EDUARDO PORFILIO DA COSTA / Nº 320
DISTRITO DO ROSÁRIO / MILAGRES/CE.
TELEFONE: (88) 9 8821-4237
E-MAIL: marx2projetos@gmail.com

PROJETO
CONSTRUÇÃO DE PAVIMENTAÇÃO EM PEDRA TOSCA COM REJUNTAMENTO

PROPRIETÁRIO
PREFEITURA MUNICIPAL DE BARBALHA- CE

ENDEREÇO/OBRA SITIO SOLZINHO DISTRITO DE ARAJARA NA ZONA RURAL DO MUNICIPIO DE BARBALHA - CEARA

ASSUNTO PAVIMENTAÇÃO PRANCHA

- PLANTA BAIXA
- SEÇOES
- LEGENDA
- QUADROS DE CUBAÇÃO

01/01

PROJETO	DESENHO	ESCALA	DATA
MARX2PROJETOS	MARX2PROJETOS	INDICADA	ABRIL/2022