





### JUSTIFICATIVA - ALTERAÇÃO DE PONTO GEOGRÁFICO DA OBRA

A Secretaria de Obras e Urbanismo, aqui representada pelo Secretário Municipal, Antônio Everardo Garcia Siqueira, justifica para os devidos fins que a emissão da Licença Ambiental por Adesão e Compromisso - LAC Nº 1505-01/2023, cujo objeto é a execução da **OBRA DE CONSTRUÇÃO DE UMA PASSAGEM MOLHADA SEM BARRAMENTO, CUJO INTERESSADO É A PREFEITURA MUNICIPAL DE BARBALHA, COM EXTENSÃO DE 5,1 M E ÁREA DE INTERVENÇÃO DE 32,64 M<sup>2</sup>, LOCALIZADA NO SÍTIO COITÉ** fora realizada com as corretas coordenadas geográficas, a qual a obra deve ser executada. Entretanto, por um equívoco no procedimento de projeto, as coordenadas nas plantas baixas foram inseridas erroneamente. Assim, a retificação das informações fora realizada junto à Caixa Econômica Federal, gerando a elaboração de um novo Laudo de Análise de Empreendimento.

Esclareço que a retificação supracitada não gera qualquer ônus para o Município, tratando-se apenas de alteração na documentação que instruirá o procedimento.

Barbalha, Ceará. 16 de agosto de 2023.

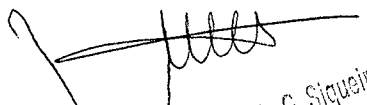  
Antônio Everardo G. Siqueira  
Séc. de Obras e Urbanismo  
Portaria Nº 03.01.004/2022

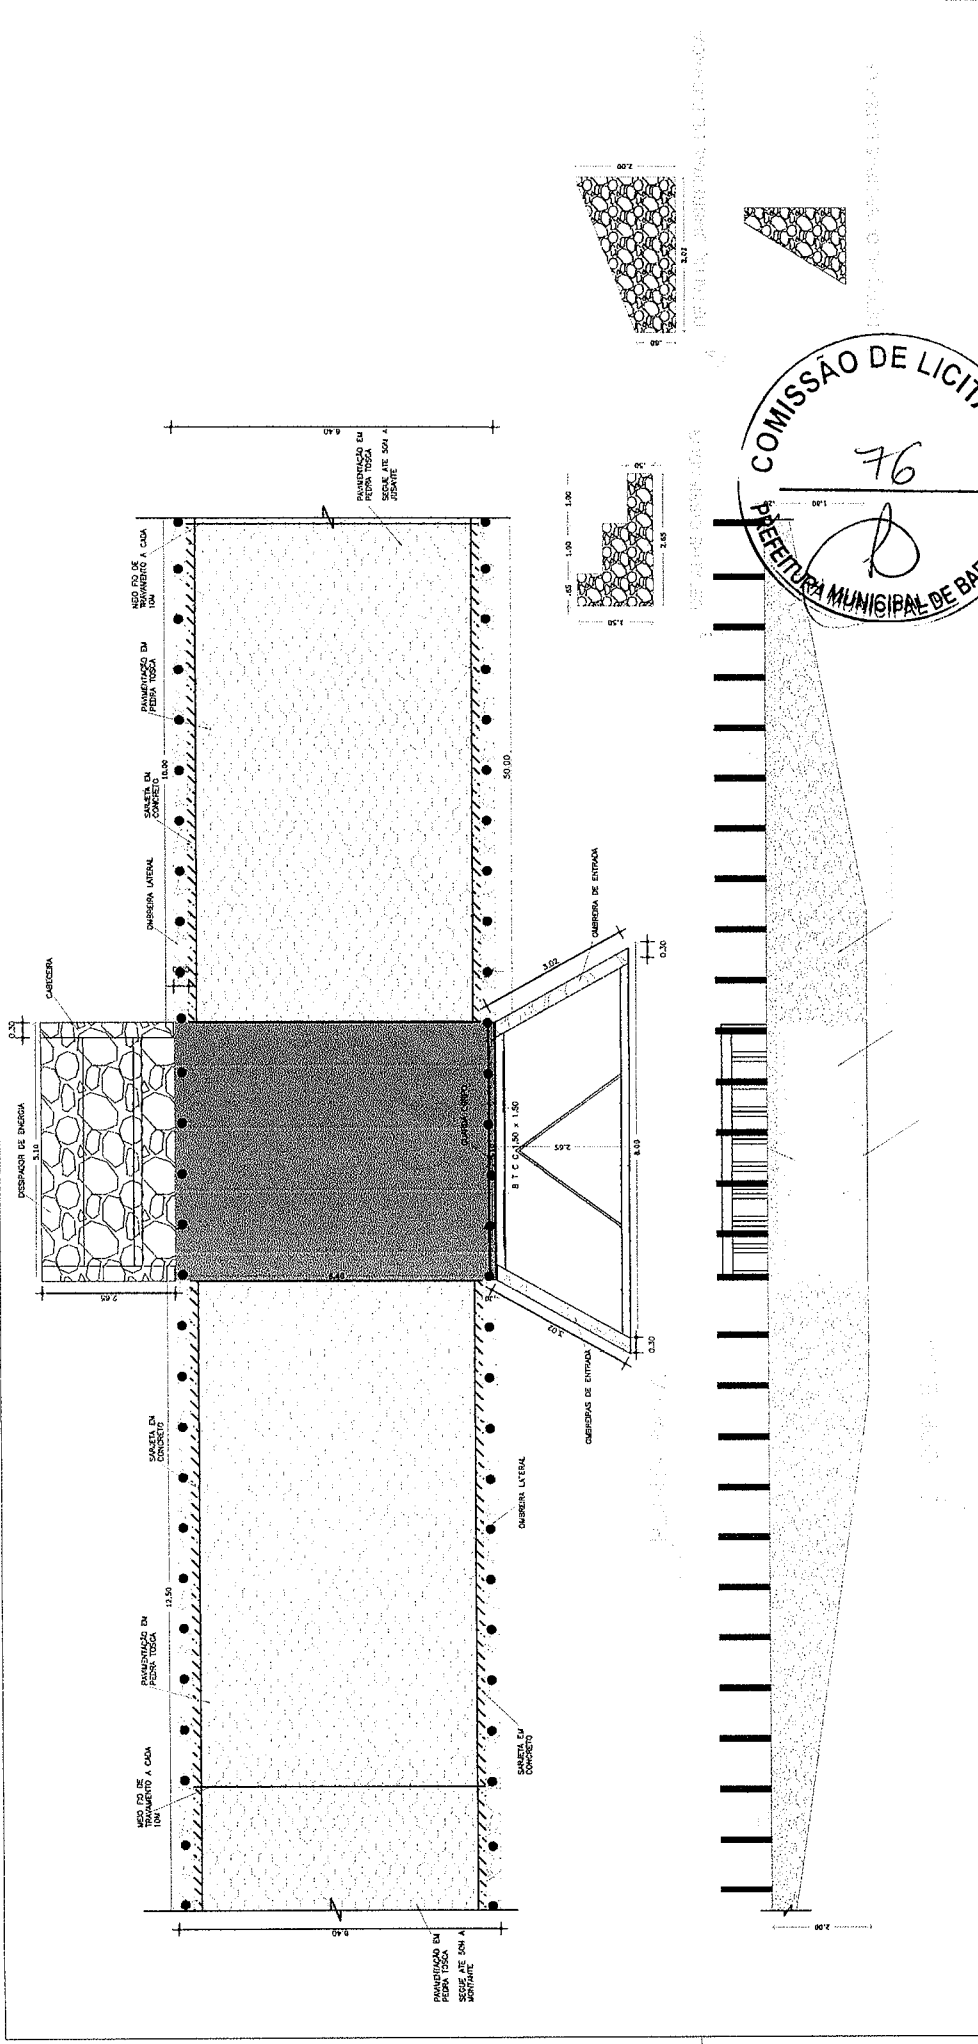

PROJETO CONSTRUÇÃO DE PASSAGEM MOLHADA DO TIPO BUEIRO  
 CAPEADO TRIPLINO NO SÍTIO COITÉ - ARAJARA.

PROPRIETÁRIO PREFEITURA MUNICIPAL DE BARBALHA - CE

ENDEREÇO/OBRA  
 SÍTIO COITÉ - BARBALHA

ASSUNTO  
 PASSAGEM MOLHADA - BUEIRO CAPEADO. PRANCHA  
 - PLANTA BAIXA  
 - CORTE  
 - DETALHAMENTO


COORDENADAS: 7°20'0.16"S, 39°23'11.21"O ESCALA 1:50 DATA MAIO 2023

LMS  
 Eng.º Lima  
 Arq.º Lima



01/02

— VER NOTAS E COMPLEMENTOS  
DESTA NA FL. Nº 65 .

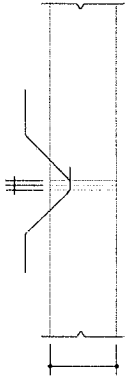

DETALHE DA JUNTA DE DILATAÇÃO

1 - APÓS A CONCRETAGEM DA  
2ª ETAPA, DEVERÃO SER  
RETRAIOS OS MADEIRITES  
DA JUNTA DE DILATAÇÃO.

- 1 - CONCRETO COM fck ≥ 25 MPa .
- 2 - LASTRO CONCRETO MAGRO .
- 3 - PESTIMENTO : ARGAMASSA DE CIMENTO E AREIA ( 1:3 ) .
- 4 - FAZER JUNTA DE DILATAÇÃO A CADA 10,00 m .
- 5 - VEÍCULO CLASSE 45 .

NOMENCLATURA : P - ALTURA DO ATERRO SOBRE A GALERIA .

Fs - TENSÃO ADMISSÍVEL NO SOLO SOB A GALERIA .

A	cm	510
B	cm	180
C	cm	540
a	cm	10
b	cm	30
d	cm	15
LASTRO	m <sup>2</sup>	0,54
FORMA	m <sup>2</sup>	16,50
CONCRETO	m <sup>3</sup>	2,57
PESTIMENTO	m <sup>3</sup>	0,23



PROJETO CONSTRUÇÃO DE PASSAGEM MOLHADA DO TIPO BUEIRO  
CAPEADO TRIPLO NO SÍTIO COITÉ - ARAJARA.

PROPRIETÁRIO PREFEITURA MUNICIPAL DE BARBALHA - CE

ENDEREÇO/OBRA  
SÍTIO COITÉ - BARBALHA

ASSUNTO  
PASSAGEM MOLHADA - BUEIRO CAPEADO. PRANCHA  
- PLANTA BAIXA  
- CORTE  
- DETALHAMENTO

02/02

COORDENADAS: 7°20'0.16"S, 39°23'11.21"O ESCALA 1:50 DATA MAIO 2023

*Renato*  
Engenheiro Pêtro Lima  
PROFESSOR CREA  
PROF. Nº 13.207  
PROF. Nº 13.207





### TERMO DE REVOGAÇÃO DE LICITAÇÃO TOMADA DE PREÇOS Nº 2023.08.07.2

A Secretaria Municipal de Obras e Urbanismo, neste ato representada por seu Ordenador de Despesas, o Sr. Antonio Everardo Garcia Siqueira, no uso de suas atribuições legais, em especial do art. 49 da Lei 8.666/93, **REVOGA**, o Processo Licitatório na modalidade Tomada de Preços nº 2023.08.07.2 por motivo de interesse público, vem apresentar sua justificativa e determinar a revogação do Processo Licitatório, pelos motivos abaixo expostos:

#### I – DO OBJETO

Trata-se de cancelamento do Processo licitatório nº 2023.08.07.2 na modalidade Tomada de Preços, que tem como objeto a contratação de serviços a serem prestados nas obras de construção de passagem molhada do tipo bueiro capeado na estrada do Sítio Coité no Distrito de Arajara do Município de Barbalha/CE, por intermédio da Secretaria Municipal de Obras e Urbanismo, através do Ministério da Integração e do Desenvolvimento Regional, Convênio nº 939637/2022.

#### II – DA SÍNTESE DOS FATOS

A Comissão Permanente de Licitação publicou o Edital do referido processo nas edições do Diário Oficial da União – DOU, Diário Oficial do Estado – DOE, Jornal de Grande Circulação - O Povo e no Diário Oficial dos Municípios do Estado do Ceará – APRECE, designando a Sessão de Abertura recebimento dos Documentos de Habilitação e Propostas de Preços para o dia 24 de agosto de 2023, às 09 horas.

O Ordenador de Despesas, o Sr. Antonio Everardo Garcia Siqueira, respeitando os princípios gerais de direito público, as prescrições da Lei Federal nº 8.666/93 (Lei de Licitações), procedem, em nome Secretaria Municipal de Obras e Urbanismo e em defesa do interesse público, a **REVOGAÇÃO** da licitação na modalidade Tomada de Preços nº 2023.08.07.2, supramencionada, em razão de equívoco de informações de coordenadas geográficas presente nos autos do processo em epígrafe, impossibilitando assim, o prosseguimento da referida licitação.


Além disso, a Administração concluiu que, as coordenadas e a localização da passagem molhada deve ser atualizada, o que culminará em um novo laudo de análise de Empreendimento por parte da Caixa Econômica Federal e por ser um documento que precede a licitação, deve-se revogar o atual processo para proceder com as correções devidas.


Tal providência se justifica na medida em que a Administração Pública, após análises feitas pela Secretaria Municipal de Obras e Urbanismo e o departamento de engenharia, verificou erro insanável no projeto e que seria mais vantajoso ao Município a reformulação do processo licitatório.


Diante do exposto o Ordenador de Despesas da Secretaria Municipal de Obras e Urbanismo, o Sr. Antonio Everardo Garcia Siqueira determina a **REVOGAÇÃO** do Processo Licitatório Tomada de Preços nº 2023.08.07.2,

Encaminham-se os autos à Procuradoria Geral do Município para que tome ciência, de que teremos que readequar o projeto básico para a reabertura e publicação de um novo processo.

Barbalha - Ceará, 21 de agosto de 2023.

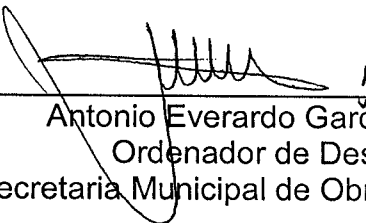  
\_\_\_\_\_  
Antonio Everardo Garcia Siqueira  
Ordenador de Despesas  
Secretaria Municipal de Obras e Urbanismo

  
\_\_\_\_\_  
Leonardo Pitta Lima  
Engenheiro Civil  
CREA/BA nº 20247

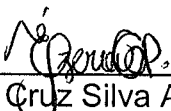  
\_\_\_\_\_  
Ézera Cruz Silva Alencar Pinheiro  
Procuradora Geral do Município  
OAB/CE nº 29.883



# 10 POLÍTICA

"Tomamos essa medida ao tempo que essas conversas começaram a se alargar para o nosso partido ser convidado, como foi, pelo governador Elmano, para chamar o Célio Studart para isso aí (Secretaria da Proteção Animal)", disse no podcast.

"Então eu achei por bem, aí sim, entregar os cargos, já que o prefeito não tomou nenhuma medida", afirmou.

Não é raro um partido estar presente em gestões de vários governos adversários. No Ceará, porém, a sinalização é de que, ou se está do lado de Sarto ou de Elmano. Domingos Filho salienta que essa compreensão foi do PSD. Naturalmente, no mínimo foi recebida de bom grado no núcleo do governoismo estadual.

Mostra disso foi a demora para a indicação de Célio Studart sair, e quando ligeiro foi depois de o partido deixar a Prefeitura.

## MOVIMENTOS, OU FALTA DELES

No podcast, Domingos foi bastante questionado sobre esforços de Sarto para tentar segurar o PSD. Segundo ele, não houve.

Chama atenção, em particular porque a base partidária do prefeito tem sofrido defecções desde o início do ano.

FERNANDA BARROS



DOMINGOS FILHO no  
podcast 'Jogo Político'

Criminal de Brasília, condenado ontem o hacker Walter Delgatti Neto, o "Vermelho", no âmbito da Operação Spoo-fing - apuração sobre a invasão de mensagens de autoridades como o ex-juiz Sergio Moro e os procuradores da antiga força-tarefa da Operação Lava Jato. Agora um dos elementos centrais das investigações que atingem o ex-presidente Jair Bolsonaro e seus aliados, Delgatti foi sentenciado a 20 anos e 1 mês de reclusão e a 736 dias-multa.

A decisão abarca outros cinco investigados da Spoo-fing: Gustavo Henrique Elias Santos, Luiz Henrique Mollição, Thiago Eliezer Martins Santos, Suelen Priscila de Oliveira e Danilo Cristiano Marques.

O juiz trata Delgatti como "líder da organização criminosa". Segundo Leite, o hacker usou de facilidades que cada um dos outros réus poderia lhe proporcionar, "situação que contribuiu para o sucesso da atividade criminosa".

O juiz da 10ª Vara Federal Criminal de Brasília apontou "comprovação de materialidade" do crime de invasão de dispositivo informático, "fato por ele confessado e que encontra respaldo probatório pela investigação realizada pela Polícia Federal". Delgatti também foi condenado por crimes de organização criminosa e lavagem de dinheiro. Leite destacou que o próprio acusado relatou "ter obti-

Estado do Ceará - Prefeitura Municipal de Fortim - Aviso de Anulação. A Prefeitura Municipal de Fortim através das Unidades Administrativas, comunica o Aviso de Anulação do Pregão Eletrônico nº 0208.01/2023 - PMF/SRP destinado ao Registro de Preço para futuras e eventuais aquisição de diversos materiais sendo: construção, hidráulico, tintas, ferramentais, madeira e ferragens destinados a atender as necessidades das Secretarias Municipais de Fodm/CE, Motivo: Exatidão irregular de alvará na habilitação. Funcionamento Legat. Art. 49 da Lei 8.666/93. José Lima de Silva Júnior - Secretário Municipal de Planejamento, Gestão, Administração e Finanças; Francisco Ribeiro da Costa - Secretário Municipal de Desenvolvimento Urbano, Tiago Gurgel de Moura - Secretário Municipal de Agricultura e Pesca; Francisca Idemita Sousa dos Santos - Secretária Municipal de Meio Ambiente; Ivoneide de Araújo Rodrigues - Secretária Municipal de Educação; Kátiane Gondim da Costa - Secretária Municipal de Saúde; Telma Cesário de Araújo - Secretária Municipal de Assistência Social Trabalho e Cidadania. Fortim/CE, em 21 de Agosto de 2023.


Estado do Ceará - Prefeitura Municipal de Itapagé - Aviso de Licitação. A Prefeitura Municipal de Itapagé, através de sua Comissão de Licitação, torna público que fará realizar licitação, na modalidade Tomada de Preço autuada sob o nº 11.08.2023.01-TP cujo objeto é Contratação de empresa para execução de obra de reforma de quadra poliesportiva distrito de Baixa Grande do Município de Itapagé - Ce, tipo menor preço, com data de abertura marcada para o dia 12 de setembro de 2023, às 09:00 horas na sala da Comissão de Licitação, situada na Rua São Francisco, nº 225, Centro, Itapagé-Ce - CEP: 62.600-000. Os interessados poderão obter informações detalhadas no setor da Comissão de Licitação, em dias normais de expediente, no horário de 08:00 às 12:00 horas, Itapagé, 21 de agosto de 2023. Franciano Franca Condeiro - Presidente da Comissão de Licitação.

Estado do Ceará - Prefeitura Municipal de Barbalha - Aviso de Revogação - Tomada de Preços nº 2023.08.07.2. A Comissão Permanente de Licitação da Prefeitura Municipal de Barbalha, Estado do Ceará, no uso de suas atribuições legais, torna pública para conhecimento dos interessados que fica Revogado o processo licitatório na modalidade Tomada de Preços nº 2023.08.07.2 cujo objeto é contratação de serviços a serem prestados nas obras de construção de passagem molhada do tipo bueiro capado na estrada do Sitio Coite no Distrito de Itapagar do Município de Barbalha/CE, por meio do Edital nº 002/2023, emitido pela Comissão Municipal de Obras e Urbanismo, através do Ministério da Integração e do Desenvolvimento Regional, Convênio nº 9.958/17/2022. Com intuito na conveniência e oportunidade, em decisão administrativa do Ordenador de Despesas, da Secretaria Municipal de Obras e Urbanismo, baseada no Art. 49, da Lei nº 8.666/93 c/c a Súmula 473 do Supremo Tribunal Federal, justificada em que após uma análise mais aprofundada foi constatado equívoco de informações de coordenadas geográficas presente nos autos do processo em epígrafe, impossibilitando assim, o prosseguimento da referida licitação. Maiores informações, na sede da Comissão Permanente de Licitação, sito na Avenida Domingos S. Miranda, Nº 715, Loteamento Jardim dos Ipês - Alto da Alegria, Barbalha/CE, no horário de 08:00 às 17:00h. Barbalha/CE, 21 de agosto de 2023 - Molses Souza Domingos - Presidente da Comissão Permanente de Licitação - CPL.

Estado do Ceará - Prefeitura Municipal de Caucaia - Aviso de Credenciamento nº 2023.08.14.03-SMS. Prazo para Entrega dos Documentos: De 23 de agosto a 31 de dezembro de 2023, das 08h às 17h, no Departamento de Gestão de Licitação, sito a Rua José Valdeir Filho Lima (Rua D), nº 270 - Padre Romualdo - Caucaia/CE. Objeto: credenciamento de pessoa jurídica para prestação de serviços de exames laboratoriais de análises clínicas com fornecimento de mão de obra, materiais e equipamentos necessários para atender as necessidades de toda rede especializada e atenção básica de responsabilidade da Secretaria Municipal de Saúde de Caucaia/CE. Cópia do Edital: Endereço acima, nos dias úteis das 08h às 17h, ou no site: <https://municipios-licitacoes.ce.gov.br/informacoes/cpl@opgm.caucaia.ce.gov.br>; Caucaia/CE, 21 de agosto de 2023. Wagner Vieira Vidal - Presidente da Comissão de Licitação.

Estado do Ceará - Prefeitura Municipal de Aquidauana - Chamada Pública nº 2023.07.17.001. CP. A Secretaria de Saúde do Município de Aquidauana-CE, faz publicar o resultado do julgamento dos documentos das pessoas jurídicas interessadas na Chamada Pública para Seleção de Entidades Privadas, Sem Fins Lucrativos, interessadas em se qualificarem como Organização Social, na área de Saúde, no âmbito do Município de Aquidauana/CE, para habilitação para eventual futuro gerenciamento, operacionalização e execução das ações e serviços de saúde do Hospital Municipal, mediante futura celebração de contrato de gestão, nos termos do Edital de Chamada Pública nº 2023.07.17.001 CP. Entidades com Pedidos Definitivos: Instituto de Desenvolvimento, Ensino e Assistência a Saúde - IDEAS, Instituto de Estudos e Pesquisas Humaniza e Instituto de Excelência em Saúde Pública - Instituto Esperança - IESP. Entidades com pedidos indefinidos: Centro de Pesquisas e Gestão - Cepgeq; Fundação Leopoldo Bevilacqua de Menezes - FLBM, Instituto 1 de Maio do Trabalho, da Saúde e do Desenvolvimento Social, Cultural e Tecnológico, Instituto de Gestão Mais Saúde, Instituto de Técnica e Gestão em Odontologia (ITGH) e Instituto Núcleo de Apoio às Políticas Públicas - INAPP. em consonância com a Lei Federal nº 8.666 de 21 de junho de 1993, Lei Municipal nº 1.603 de 03 de julho de 2023. Número Federal nº 8.666 de 15 de maio de 1993, Decreto Municipal e demais legislações pertinentes. A ata de julgamento e documentos encontram-se com vistas franqueadas, na Rua de Integração, S/N, Centro, Aquidauana/CE. Fica concedido o prazo de 10 (dez) dias úteis, a contar da publicação deste resultado, para a complementação e apresentação dos documentos exigidos. Aquidauana/CE, 21 de agosto de 2023. Roberto de Oliveira Cardoso, Presidente.

Estado do Ceará - Prefeitura Municipal de Deputado Irapuan Pinheiro. A Comissão Permanente de Licitação da Prefeitura Municipal de Deputado Irapuan Pinheiro-CE, notifica aos

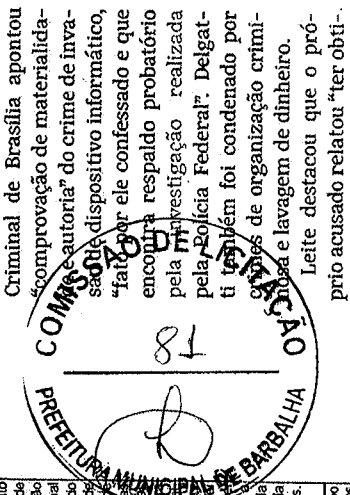

Banabuiú/CE, 10 de Agosto de 2023.

**Publicado por:**  
Veroneide Gomes Queiroz  
**Código Identificador:**BBE96C0F

**SECRETARIA DE CULTURA, TURISMO, INDÚSTRIA E  
COMÉRCIO**  
**EXTRATO DE CONTRATO**

**EXTRATO DE CONTRATO**

**Contrato Nº. 2023.08.10.01 ORIGEM:** Dispensa de Licitação Nº 09.2023.08.09.01-DL - Contratante: secretaria de cultura, turismo, INDÚSTRIA e comercio Contratada: FRANCISCO VALTER NOGUEIRA LOPES CNPJ: 32.900.498/0001-35 OBJETO: CONTRATAÇÃO DOS SERVIÇOS DE CONFECCÃO DE ESTRUTURAS DE FERRO PARA O GALPÃO DOS CURSOS DE CORTE E COSTURA, DE RESPONSABILIDADE DA SECRETARIA DE CULTURA, TURISMO, INDÚSTRIA E COMÉRCIO DO MUNICÍPIO DE BANABUIÚ/CE, CONFORME DISPÕE O ART.24, II, DA LEI Nº 8.666/93. Valor Total: R\$ 6.382,00 (SEIS MIL TREZENTOS E OITENTA E DOIS REAIS). DOTAÇÃO ORÇAMENTÁRIA: 13.122.0002.2.086.0000 ELEMENTO DE DESPESA: 3.3.90.39.00 VIGÊNCIA ATÉ 31 DE DEZEMBRO DE 2023 DATA DA ASSINATURA: 10 DE AGOSTO DE 2023.

**Publicado por:**  
Veroneide Gomes Queiroz  
**Código Identificador:**A63CE711

**SERVIÇO AUTÔNOMO DE ÁGUA E ESGOTO (SAAE)  
ADENDO DE RETIFICAÇÃO AO EDITAL**

ESTADO DO CEARÁ – MUNICÍPIO DE BANABUIÚ – AVISO DE ADENDO AO EDITAL – PREGÃO ELETRÔNICO Nº 10.002/2023 SRP PE. O Diretor do SERVIÇO AUTONOMO DE ÁGUA E ESGOTO do município de Banabuiú, torna público para conhecimento dos interessados que, houve retificação aos itens 2 e 5.2.4 do Edital. As demais condições do Edital permanecem inalterados. OBJETO: SELEÇÃO DE MELHOR PROPOSTA PARA REGISTRO DE PREÇOS VISANDO FUTURAS E EVENTUAIS AQUISIÇÕES DE HIDRÔMETRO MULTIJATO PARA ATENDER AS NECESIDADES DO SERVIÇO AUTONOMO DE ÁGUA E ESGOTO DE BANABUIU-CE.

Banabuiú/CE, 21 de agosto de 2023.

**Publicado por:**  
Francisca Iranir Alves de Sousa  
**Código Identificador:**D00ED071

**ESTADO DO CEARÁ**  
**PREFEITURA MUNICIPAL DE BARBALHA**

**SECRETARIA DE OBRAS E URBANISMO**  
**AVISO DE REVOGAÇÃO – TOMADA DE PREÇOS Nº**  
**2023.08.07.2**

Aviso de Revogação – Tomada de Preços nº 2023.08.07.2. A Comissão Permanente de Licitação da Prefeitura Municipal de Barbalha, Estado do Ceará, no uso de suas atribuições legais, torna público para conhecimento dos interessados que fica **REVOGADO** o processo licitatório na modalidade Tomada de Preços nº 2023.08.07.2, cujo objeto é a contratação de serviços a serem prestados nas obras de construção de passagem molhada do tipo bueiro capeado na estrada do Sítio Coité no Distrito de Arajara do Município de Barbalha/CE, por intermédio da Secretaria Municipal de Obras e Urbanismo, através do Ministério da Integração e do Desenvolvimento Regional, Convênio nº 939637/2022, com fulcro na conveniência e oportunidade, em decisão administrativa do Ordenador de Despesas, da Secretaria Municipal de Obras e Urbanismo, baseada no Art. 49, da Lei nº 8.666/93 c/c a Súmula 473 do Supremo Tribunal Federal, justificada em que após uma análise mais aprofundada foi constatado equívoco

de informações de coordenadas geográficas presente nos autos do processo em epígrafe, impossibilitando assim, o prosseguimento da referida licitação. Maiores informações, na sede da Comissão Permanente de Licitação, sito na Avenida Domingos S. Miranda nº 715, Loteamento Jardins dos Ipês – Alto da Alegria, Barbalha/CE, no horário de 08:00 às 17:00h.

Barbalha/CE, 21 de agosto de 2023 –

**MOISES SOUZA DOMINGOS –**  
Presidente da Comissão Permanente de Licitação - CPL.

**Publicado por:**  
José Ednaldo da Silva  
**Código Identificador:**50DBBA13

**SECRETARIA DE SAÚDE**  
**PORTARIA**

**PORTARIA Nº 07.08.02/2023 DE 07 DE AGOSTO DE 2023**

DISPÕE SOBRE A CONCESSÃO DE LICENÇA REMUNERADA POR 90 DIAS, POR MOTIVO DE DOENÇA EM PESSOA DA FAMÍLIA ANNE JOBENIA COELHO DANTAS DE VASCONCELOS, CONFORME LEI MUNICIPAL Nº 02/2022, NA FORMA QUE INDICA E DÁ OUTRAS PROVIDÊNCIAS.

**MARIA NERILANE LOPES DOS SANTOS ARAÚJO**, Secretária da Saúde do Município de Barbalha/CE, em pleno exercício do cargo, no uso das atribuições legais;

**CONSIDERANDO** o pedido formulado pela servidora ANNE JOBENIA COELHO DANTAS DE VASCONCELOS;  
**CONSIDERANDO** a viabilidade jurídica quanto ao pretendido, exposta no parecer da Procuradoria Geral do Município em Parecer nº. 161/2023 e vasta documentação a este acostada;

**RESOLVE:**

Art. 1º. **CONCEDER** o deferimento da LICENÇA REMUNERADA POR 90 DIAS, POR MOTIVO DE DOENÇA EM PESSOA DA FAMÍLIA – à servidora ANNE JOBENIA COELHO DANTAS DE VASCONCELOS, a partir da data 27 de julho, dia da realização da perícia com o médico perito da prefeitura Municipal

Art. 2º. Esta portaria entra em vigor na data de sua publicação.

**REGISTRE-SE, PUBLIQUE-SE E CUMPRA-SE**

Secretaria da Saúde do Município de Barbalha/CE, aos 07 dias do mês de agosto do ano de 2023.

**MARIA NERILANE LOPES DOS SANTOS ARAÚJO**  
Secretária Municipal da Saúde

**Publicado por:**  
Beatriz Cruz Luna Gomes  
**Código Identificador:**48495CF3

**SECRETARIA DE SAÚDE**  
**PORTARIA**

**PORTARIA Nº. 30.06.01/2023 DE 30 DE JUNHO DE 2023**

DISPÕE SOBRE A INSTITUIÇÃO DE COMISSÃO PARA ACOMPANHAMENTO DO PROGRAMA DE CONTRATUALIZAÇÃO DOS HOSPITAIS FILANTRÓPICOS DO MUNICÍPIO DE BARBALHA/CE, NA FORMA QUE INDICA E DÁ OUTRAS PROVIDÊNCIAS.

**MARIA NERILANE LOPES DOS SANTOS ARAÚJO**, SECRETÁRIA DE SAÚDE DO MUNICÍPIO DE BARBALHA/CE, em pleno exercício do cargo, no uso de suas atribuições legais;