PRODUCED BY AN AUTODESK EDUCATIONAL PRODUCT

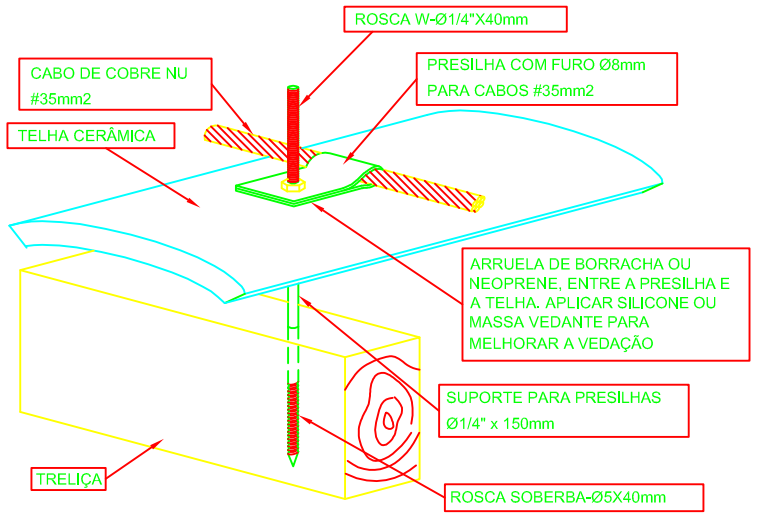

FIXAÇÃO DO CABO CAPTOR ÀS TELHAS CERÂMICAS
DETALHE GENÉRICO - ISOMÉTRICO
SEM ESCALA

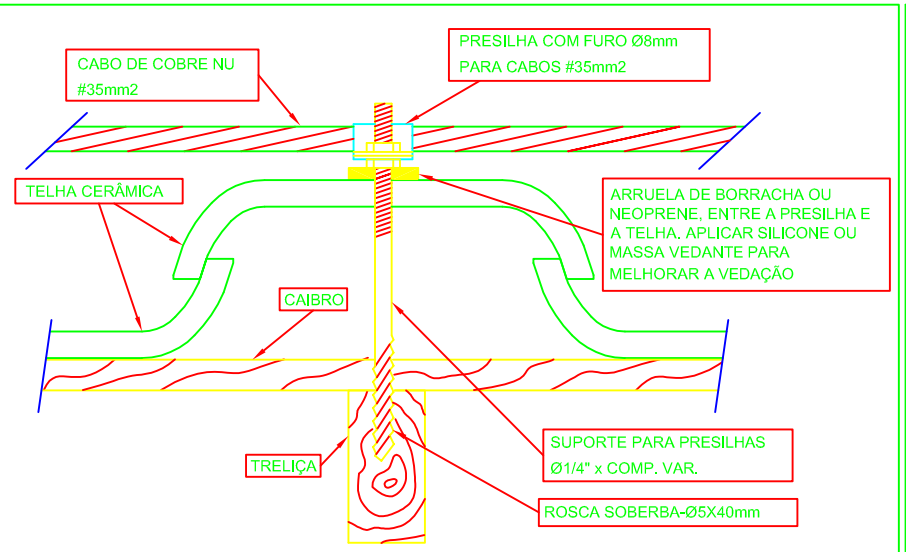

FIXAÇÃO DO CABO CAPTOR ÀS TELHAS CERÂMICAS
DETALHE GENÉRICO - CORTE
SEM ESCALA

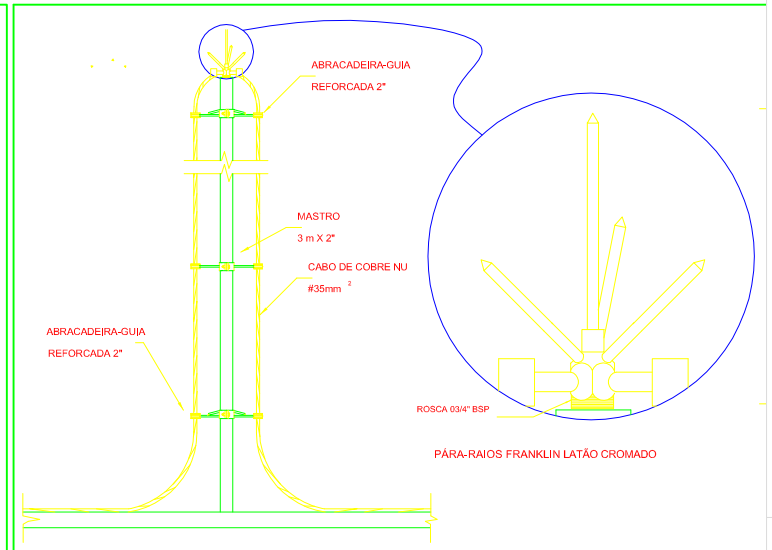

FIXAÇÃO DO CAPTOR TIPO FRANKLIN
DETALHE DO CAPTOR TIPO FRANKLIN
SEM ESCALA

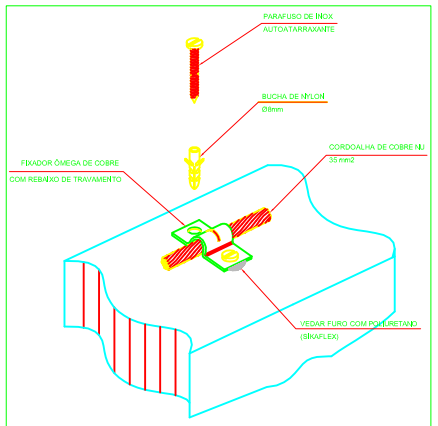

DETALHE DA FIXAÇÃO DO CONDUTOR DO SPDA NA CAPTAÇÃO
SEM ESCALA

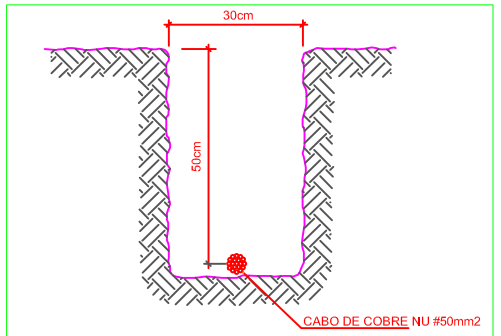

VALA PARA CABOS DA MALHA DE ATERRAMENTO
SEM ESCALA

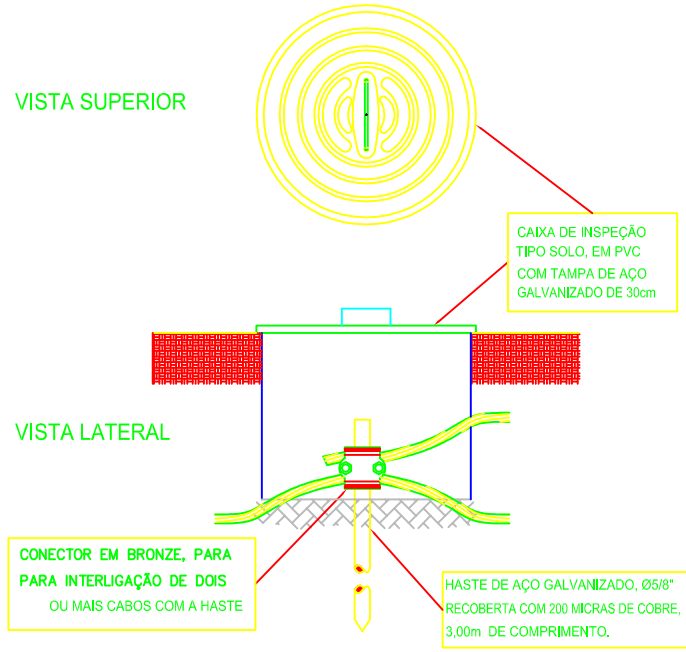

HASTE DE ATERRAMENTO EM CAIXA DE INSPEÇÃO - TIPO SOLO
SEM ESCALA

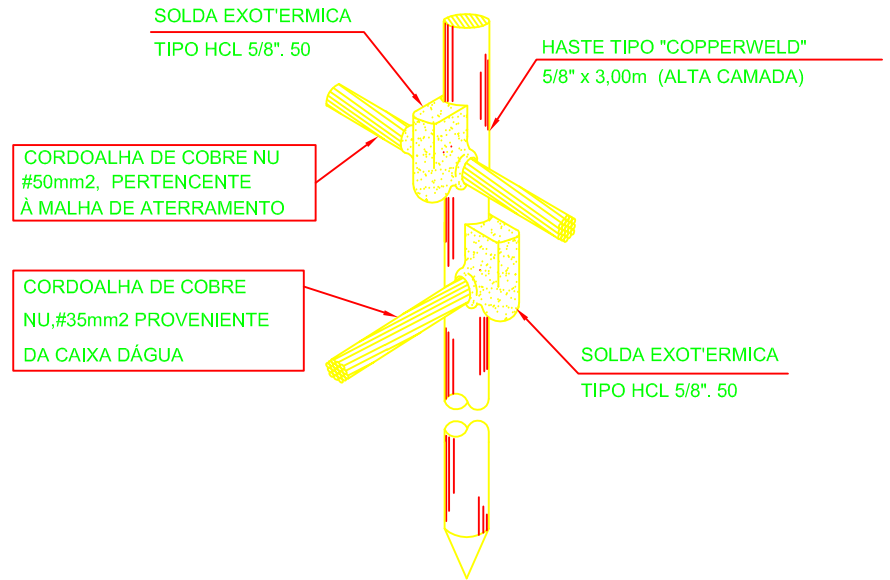

DETALHE DE CONEXÃO DE HASTE DE ATERRAMENTO COM CORDOALHAS DE COBRE USANDO SOLDA EXOTÉRMICA
SEM ESCALA

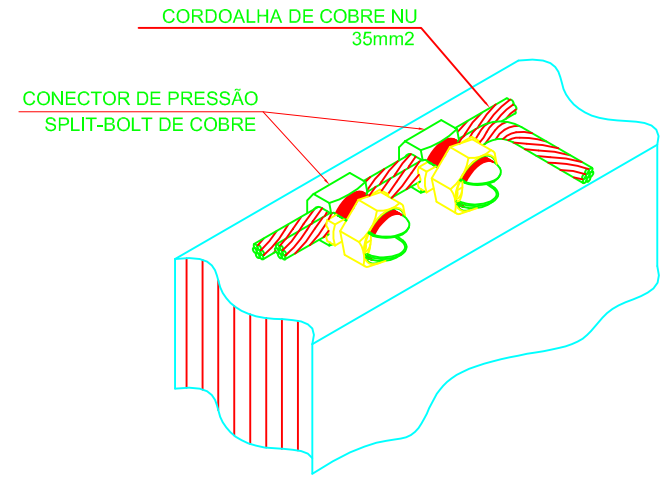

DETALHE DA DERIVAÇÃO DO CABO PARA INTERLIGAÇÃO DAS DESCIDAS E FECHAMENTO DA GAIOLA DE FARADAY
SEM ESCALA

PROPRIETÁRIO:	PREFEITURA MUNICIPAL DE BARBALHA
ENDEREÇO:	RUA JOSÉ ILÂNIO COUTO GONDIM, S/ Nº - CENTRO
MUNICÍPIO - UF:	BARBALHA - CEARÁ
PROPRIETÁRIO	
RESP. TÉCNICO	THIAGO BRITO — CREA: 46455/-D/CE
AUTOR DO PROJETO:	THIAGO BRITO — CREA: 46455/-D/CE

CREA

OBSERVAÇÕES:

PROGRAMA PROINFÂNCIA - PROJETO TIPO B
SISTEMA DE PROTEÇÃO CONTRA DESCARGAS ATMOSFÉRICAS

COORDENAÇÃO

DETALHES TÍPICOS

SPDA

REVISÃO

ESCALA: 1/100

PRANCHA: 03/03

FORMATO: 1000x594

DATA EMISSÃO: 21/03/2014

PRODUCED BY AN AUTODESK EDUCATIONAL PRODUCT
PRODUCED BY AN AUTODESK EDUCATIONAL PRODUCT
PRODUCED BY AN AUTODESK EDUCATIONAL PRODUCT